Α. ΟΔΗΓΟΣ ΟΔΕΥΣΗΣ ΤΥΦΛΩΝ
Ευθύγραμμη πορεία με πλάκες από τσιμέντο διαστάσεων 30Χ30 εκ. χρώματος κίτρο
(δύο αποτίμηση και ίδιο υλικό με τα πεζόδρομα)

Β. ΣΤΡΟΦΗ ΠΛΑΚΩΝ ΟΔΗΓΟΥ ΟΔΕΥΣΗΣ ΤΥΦΛΩΝ
90 εκατοστά (3 πλάκες διαστάσεων 30Χ30εκ.) στην τη στροφή τοποθετούνται οι πλάκες
με κάθετη φορά ραβδώσεων και στη συνέντευξη τους τοποθέτεται πλάκα κυκλικού.

Γ. ΔΙΑΣΤΑΥΡΩΣΗ ΠΟΡΕΙΑΣ ΠΛΑΚΩΝ ΟΔΗΓΟΥ ΟΔΕΥΣΗΣ ΤΥΦΛΩΝ
στη διασταύρωση της πορείας τοποθετείται πλάκα χωρίς ραβδώσεις (διάστασης 30Χ30εκ).

Δ. ΚΑΘΕΤΗ ΣΥΝΑΝΤΗΣΗ ΠΛΑΚΩΝ ΟΔΗΓΟΥ ΟΔΕΥΣΗΣ ΤΥΦΛΩΝ
90 εκατοστά (3 πλάκες διαστάσεων 30Χ30εκ.) τοποθετούνται οι πλάκες με κάθετη
φορά ραβδώσεων στο σημείο που συναντώνται οι δυο πορείες.

Ε. ΠΛΑΚΕΣ ΟΔΗΓΟΥ ΟΔΕΥΣΗΣ ΤΥΦΛΩΝ ΣΕ ΡΑΜΠΑ ΠΕΖΟΔΡΟΜΙΟΝ, ΠΕΖΟΔΡΟΜΙΟΝ, ΠΛΑΤΕΙΩΝ.

ΣΤ. ΡΑΜΠΑ ΣΕ ΣΤΡΟΦΗ ΔΡΟΜΟΥ ΜΕ ΔΙΑΣΤΑΥΡΩΣΗ ΠΟΡΕΙΑΣ ΟΔΗΓΟΥ ΟΔΕΥΣΗΣ ΤΥΦΛΩΝ

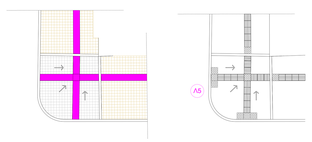

Ζ. ΡΑΜΠΑ ΣΕ ΣΤΡΟΦΗ ΔΡΟΜΟΥ

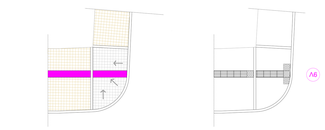

Η. ΚΑΤΑΛΗΞΗ ΠΟΡΕΙΑΣ ΟΔΗΓΟΥ ΟΔΕΥΣΗΣ ΤΥΦΛΩΝ ΣΕ ΠΕΖΟΔΡΟΜΟ

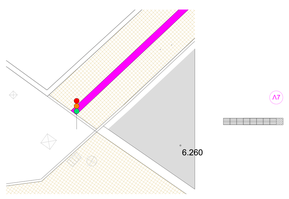

Θ. ΣΥΝΑΝΤΗΣΗ ΠΟΡΕΙΑΣ ΟΔΗΓΟΥ ΟΔΕΥΣΗΣ ΤΥΦΛΩΝ ΣΕ ΠΕΖΟΔΡΟΜΟ ΜΕ ΚΑΘΕΤΟΥΣ ΔΡΟΜΟΥΣ

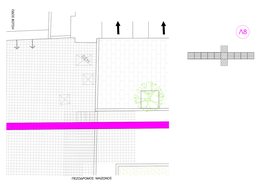

Μορφικά
Κτίρια εκτός σχεδίου
Κτίρια
ΚΕΠΟΛΙΣ/ΟΣ

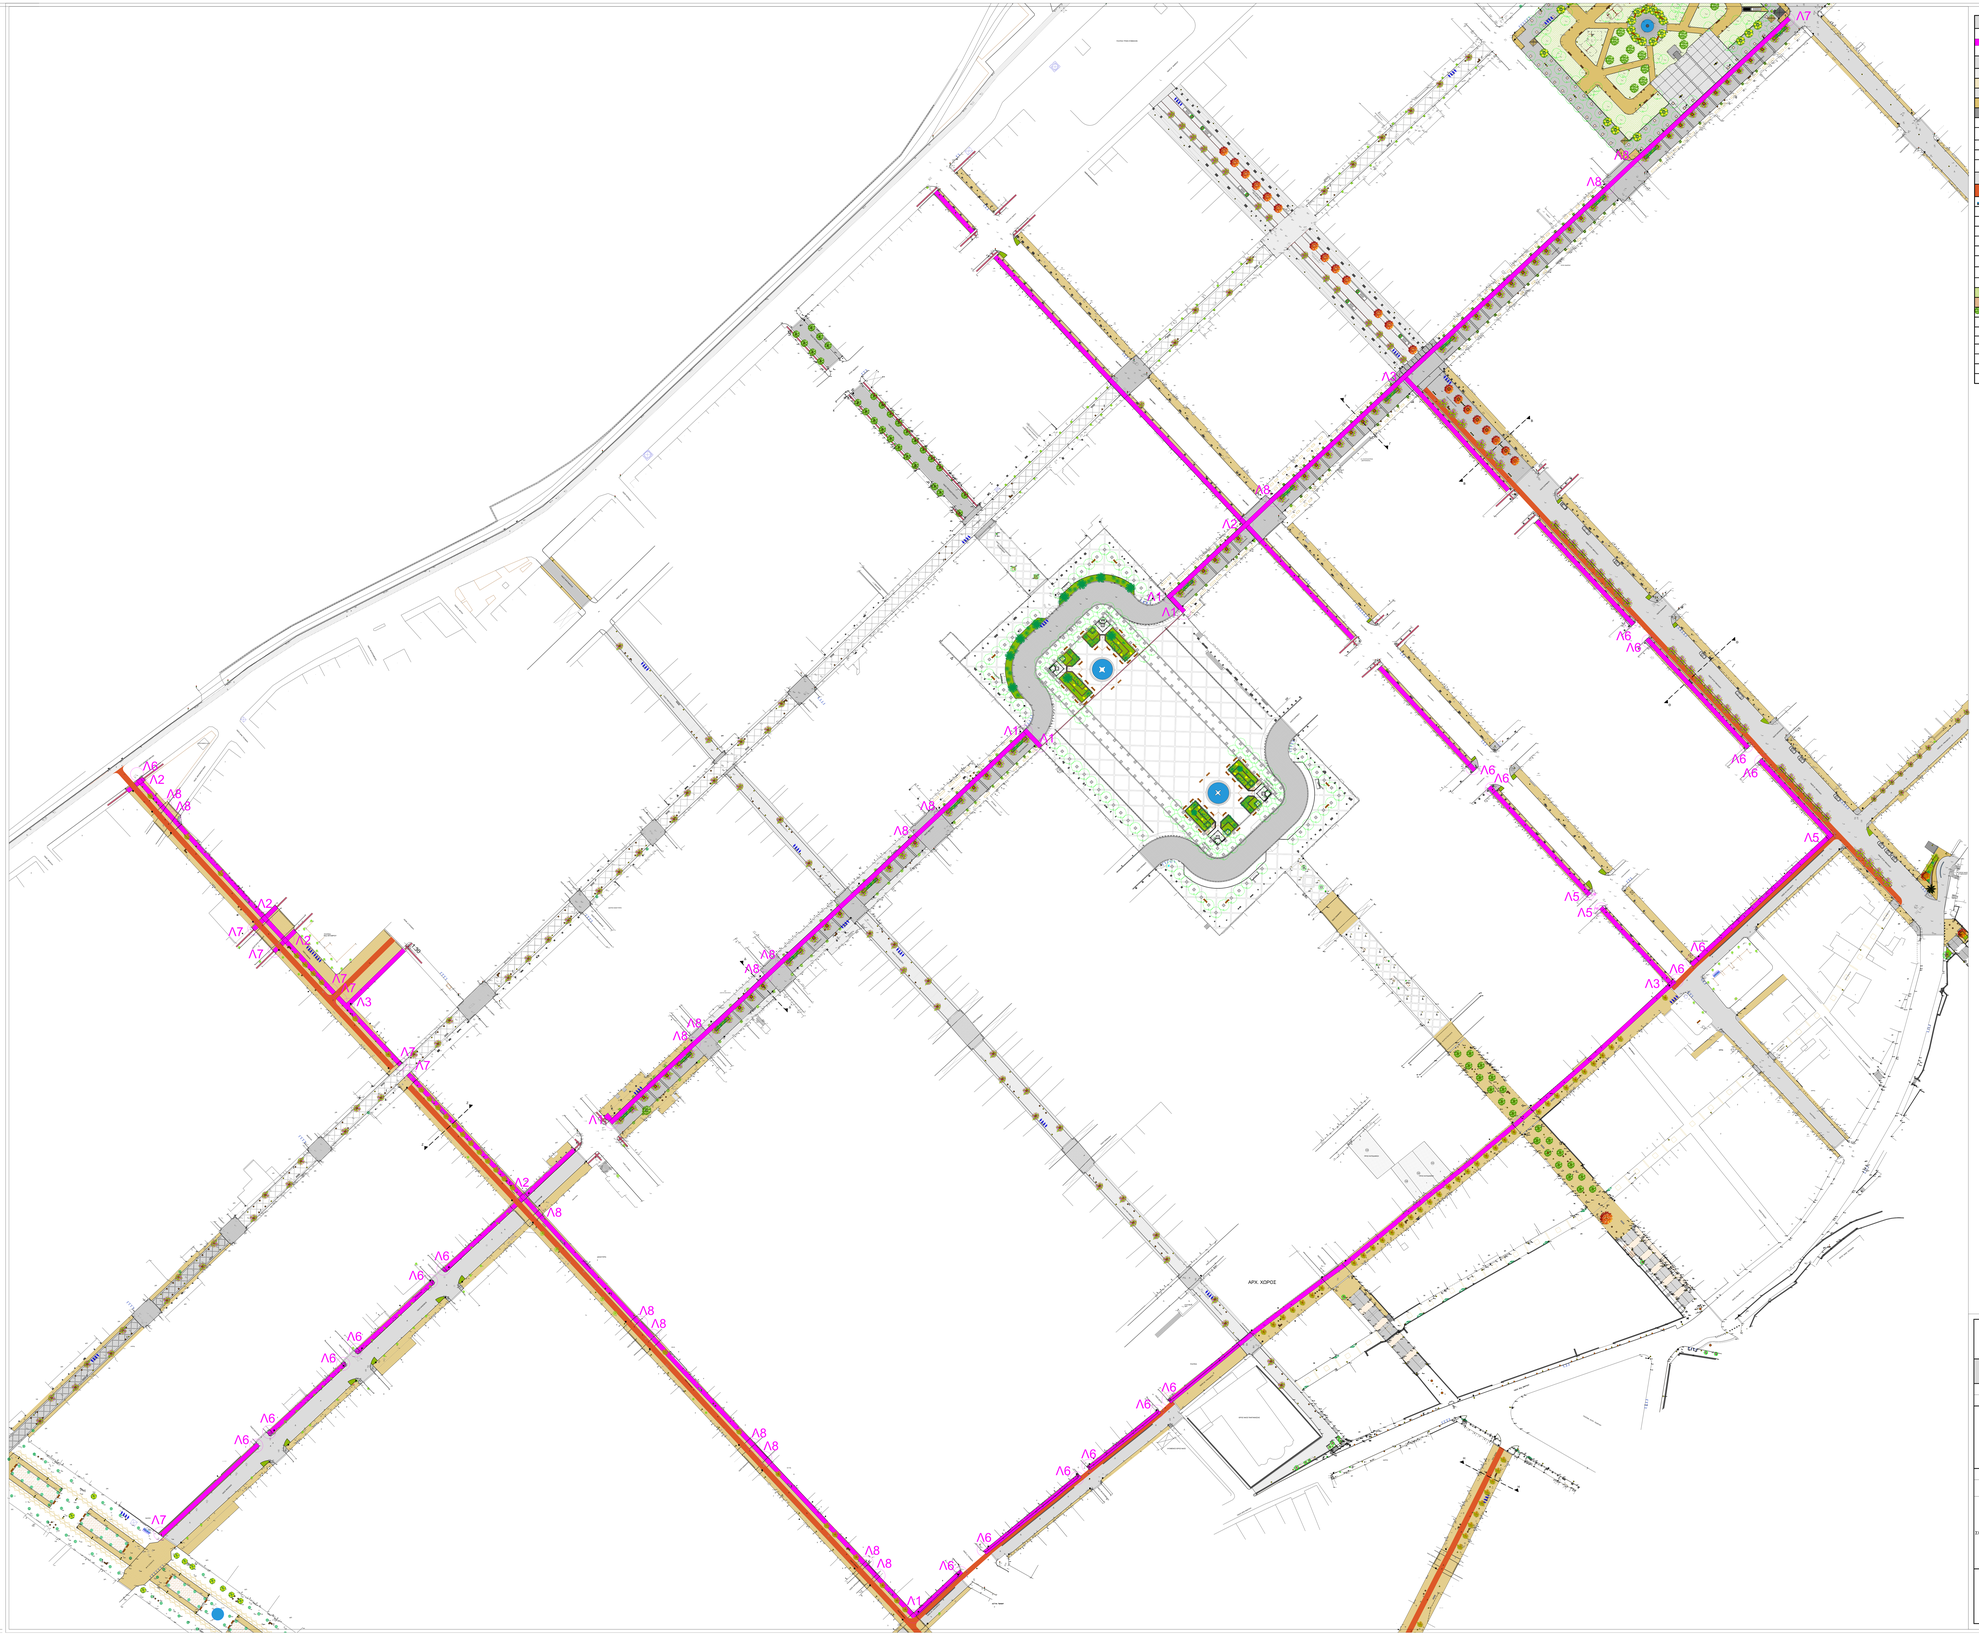

Υ	Π	Ο	Μ	Ν	Η	Μ	Α

- οδεύτη τυφλών
- ασφαλτικό: στρώση κυλοφορίας 0.05μ με χρήση κοινής ασφάλτου με φυτοκαθαρτικό επίστρωμα
- ψηφιδωτό τσιμεντοκιβώτιο διαστ. 20x20 εκ. χρώματος γκρί
- ψηφιδωτό τσιμεντοκιβώτιο διαστ. 10x10 εκ. χρώματος κίτρο
- ψηφιδωτό τσιμεντοκιβώτιο διαστ. 10x10 εκ. χρώματος γκρί
- σταθεροποιημένο κυρίως δάπεδο τύπου "ecopavex"
- επιφάνεια από σκυρόδεμα επιβραχίονιση
- μάρμαρο φελάτο πλάτους 10εκ. και πάχους 3εκ., χρώματος τιμλίκικου
- μάρμαρο φελάτο πλάτους 40εκ., μήκους 40-70εκ., πάχους 4εκ. (γυτιστό ή γεγκιστό), χρώματος τιμλίκικου
- μαρμάρινο κράσπεδο οδών διαστάσεων 15x30x100εκ. χρώματος τιμλίκικου
- πράσινο κράσπεδο από σκυρόδεμα διαστάσεων 6x25x100εκ.
- πράσινο κράσπεδο (δοκός) σοβαρκιόδρομου από σκυρόδεμα, διαστάσεων 30x30x100εκ.
- ανθεκτικό σε φορτίσεις τοποτεταγμένο στις μελέτες/Κατασκευή παραλιακής διαδρομής ποδηλατόδρομου Φαναλάκι/κατούνα - Πετταλούσα" του Δήμου Πατρέων
- έγχρωμη επιφανειακή στρώση κυλοφορίας (πεζόδρομο/ποδηλάτου) πάχους 0.04μ, χρώματος κόκκινο
- βάσεις από έγχρωμο σκυρόδεμα
- υφιστάμενο πεζοδάν
- καθιστικά από έγχρωμο σκυρόδεμα
- μαλλιβάνος επιπτώσεις σπαρμαρωμένος/ος
- μαλλιβάνος ελιδωτός σπαγγόδενρο ή μαλλιβάνος ελιδωτός σπαγγόδενρο ή μαρμαρωμένος/ος
- ιστορικό αμπάδο από χυτοσίδηρο
- μαλλιβάνος κυκλίδωμα διαστάσεων 1000x1100χιλ.
- ξύλινο κυκλίδωμα με μαλλιβάνο σπαγγέτο
- θέση για μεταλλικό κάδο απορριμμάτων ή ανακύκλωσης
- φυτοτέμπανος
- κτιστικά χώματα
- πρασινόχωμα δενδρα
- υφιστάμενο δενδρο
- επιτοιχιο παραδοσιακό φωτιστικό LED 6.2μ με μονό και διπλό βραχίονα
- επιτοιχιο φωτιστικό LED 7.5μ με μονό βραχίονα
- επιτοιχιο παραδοσιακό φωτιστικό LED 4.2μ
- επιτοιχιο παραδοσιακό φωτιστικό LED 2.8μ επί βάμβρου
- επιτοιχιο παραδοσιακό φωτιστικό LED

ΔΗΜΟΣ ΠΑΤΡΕΩΝ
ΔΙΕΥΘΥΝΣΗ ΑΡΧΙΤΕΚΤΟΝΙΚΟΥ ΕΡΓΟΥ & Η/Μ

ΕΡΓΟ: ΟΛΟΚΛΗΡΩΜΕΝΗ ΑΣΤΙΚΗ ΑΝΑΠΤΥΞΗ ΙΣΤΟΡΙΚΟΥ ΚΕΝΤΡΟΥ (ΠΑΤΡΑΣ - ΔΙΑΔΡΟΜΗ 2 (ΚΑΤΩ ΠΟΛΗ) ΚΑΙ ΔΙΑΔΡΟΜΗ 3 (ΔΙΚΤΥΟ ΠΟΔΗΛΑΤΟΔΡΟΜΩΝ)

Α Ρ Χ Ι Τ Ε Κ Τ Ο Ν Ι Κ Η Μ Ε Λ Ε Τ Η

ΤΙΤΛΟΣ ΣΧΕΔΙΟΥ	ΑΡ. ΣΧΕΔΙΟΥ
ΔΙΑΔΡΟΜΗ ΟΔΕΥΣΗΣ ΤΥΦΛΩΝ ΣΤΗΝ ΚΑΤΩ ΠΟΛΗ	**2**
ΠΑΤΡΑ ΙΑΝΟΥΑΡΙΟΣ 2019	ΚΛΙΜΑΚΑ 1:500 & 1:50

ΟΜΑΔΑ ΕΡΓΑΣΙΑΣ	Η ΠΡΟΪΣΤΑΜΕΝΗ ΚΟΙΝΟΧΡΗΣΤΩΝ ΧΩΡΩΝ	Η ΔΙΕΥΘΥΝΤΡΙΑ ΑΡΧΙΤ/ΝΟΥ ΕΡΓΟΥ & Η/Μ
ΑΝΤΩΝΟΠΟΥΛΟΥ ΦΑΝΗ πολιτικός μηχανικός ΣΥΝΕΔΡΟΙ: ΞΕΚΟΥ ΕΙΡΗΝΗ πολιτ. μηχανικός Τ.Ε.	ΜΑΡΙΑ ΖΕΡΒΑ πολιτικός μηχανικός	ΕΛΕΝΗ ΑΛΕΞΟΠΟΥΛΟΥ πολιτικ. τοπογράφος μηχανικός

ΘΕΩΡΗΘΗΚΕ	ΕΛΕΓΧΘΗΚΕ