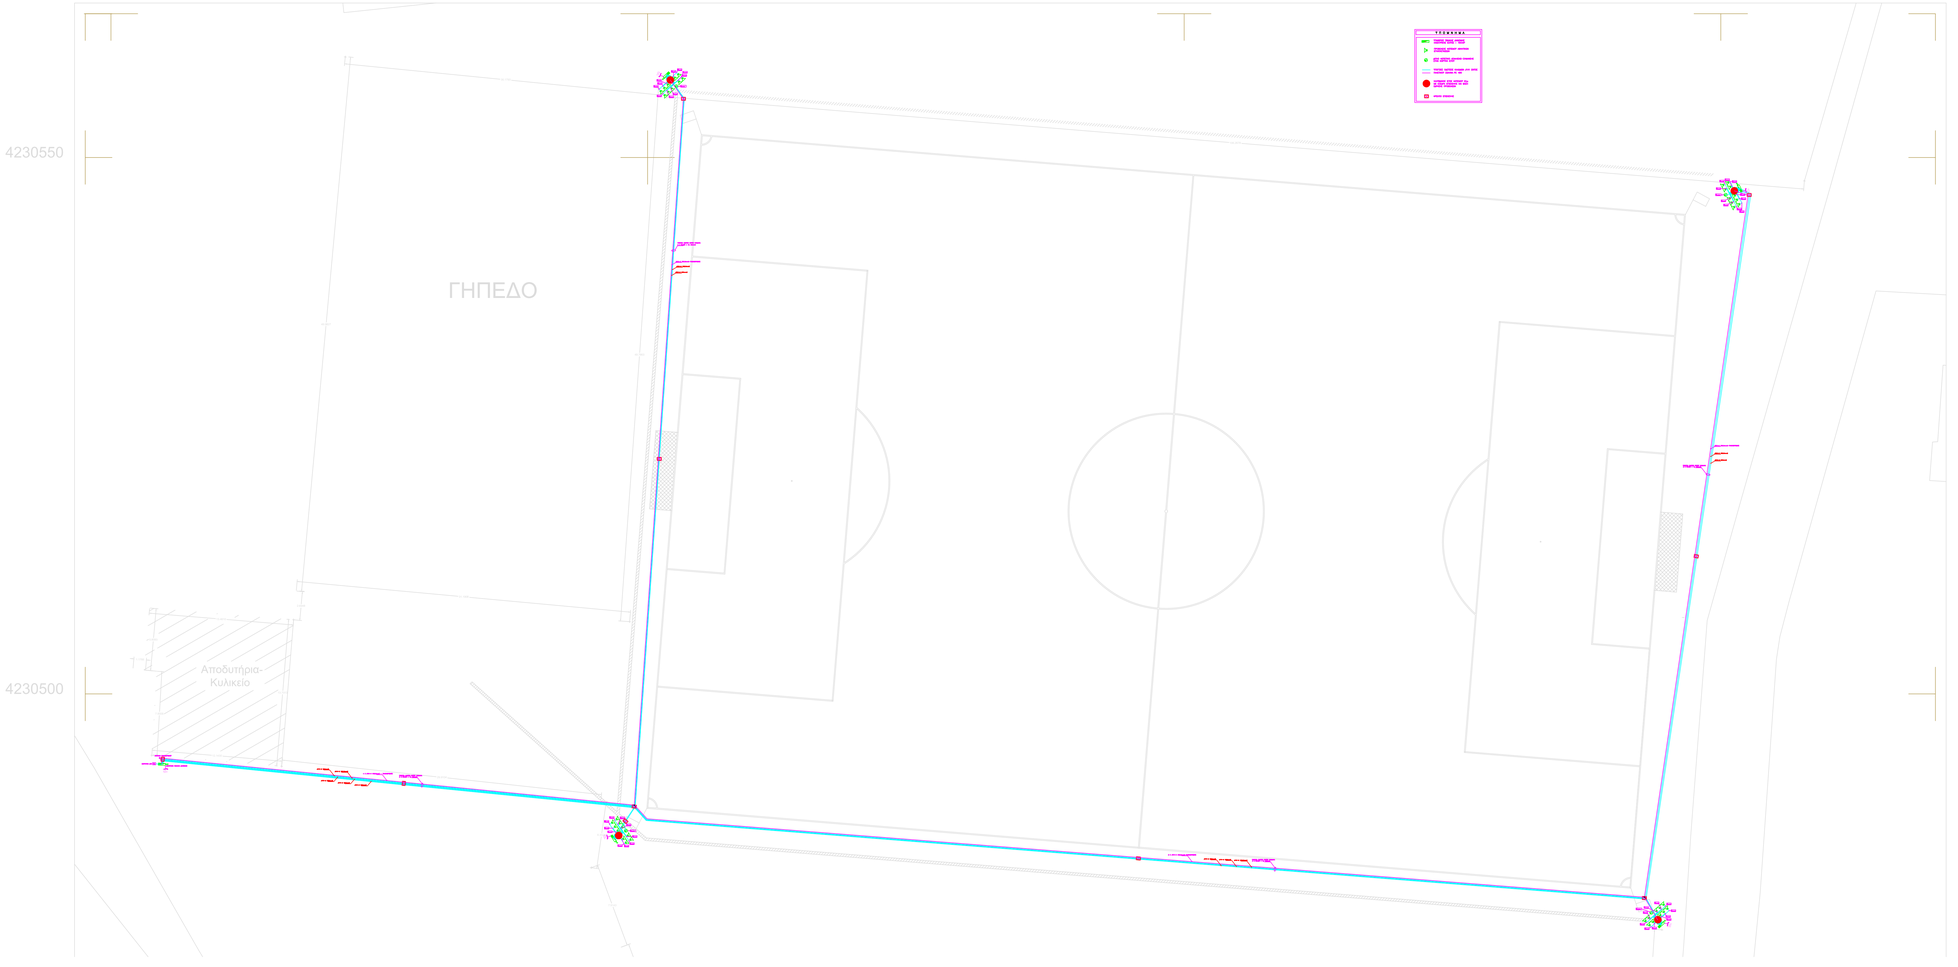

ΔΗΜΟΣ ΠΑΤΡΕΩΝ
ΔΙΕΥΘΥΝΣΗ ΑΡΧΙΤΕΚΤΟΝΙΚΟΥ ΕΡΓΟΥ-Η/Μ

ΕΡΓΟ: ΕΡΓΑ ΣΥΝΤΗΡΗΣΗΣ ΑΘΛΗΤΙΚΩΝ ΕΓΚΑΤΑΣΤΑΣΕΩΝ

ΘΕΣΗ: ΓΗΠΕΔΟ ΠΕΤΡΩΤΟΥ

ΘΕΜΑ ΣΧΕΔΙΟΥ	ΑΡ. ΣΧΕΔΙΟΥ
ΙΣΧΥΡΑ ΡΕΥΜΑΤΑ	ΗΜ-31
ΠΑΤΡΑ 2019	ΚΛΙΜΑΚΑ 1:200

Ο ΜΕΛΕΤΗΤΗΣ	Ο ΠΡΟΪΣΤΑΜΕΝΟΣ
ΔΑΡΣΙΝΟΣ ΒΑΣΙΛΕΙΟΣ ηλεκτρολόγος μηχανικός	ΜΑΥΡΟΚΟΤΑΣ ΙΩΑΝΝΗΣ ηλεκτρολόγος μηχανικός ΤΕ
ΘΕΩΡΗΘΗΚΕ Η Δ/ΝΤΡΙΑ ΑΛΕΞΟΠΟΥΛΟΥ ΕΛΕΝΗ αγρονόμος-τοπογράφος μηχανικός	