


Τυπικός Πίνακας Ιστού
(Β.Π., Γ.Π., Δ.Π., Ε.Π.)

Παρατήρηση:

Στον πίνακα περιλαμβάνονται και οι διατάξεις προστασίας κρουστικών υπερτάσεων, όπως περιγράφονται στο τεύχος Τεχνικών Προδιαγραφών, στο σύστημα Αντικεραυνικής Προστασίας

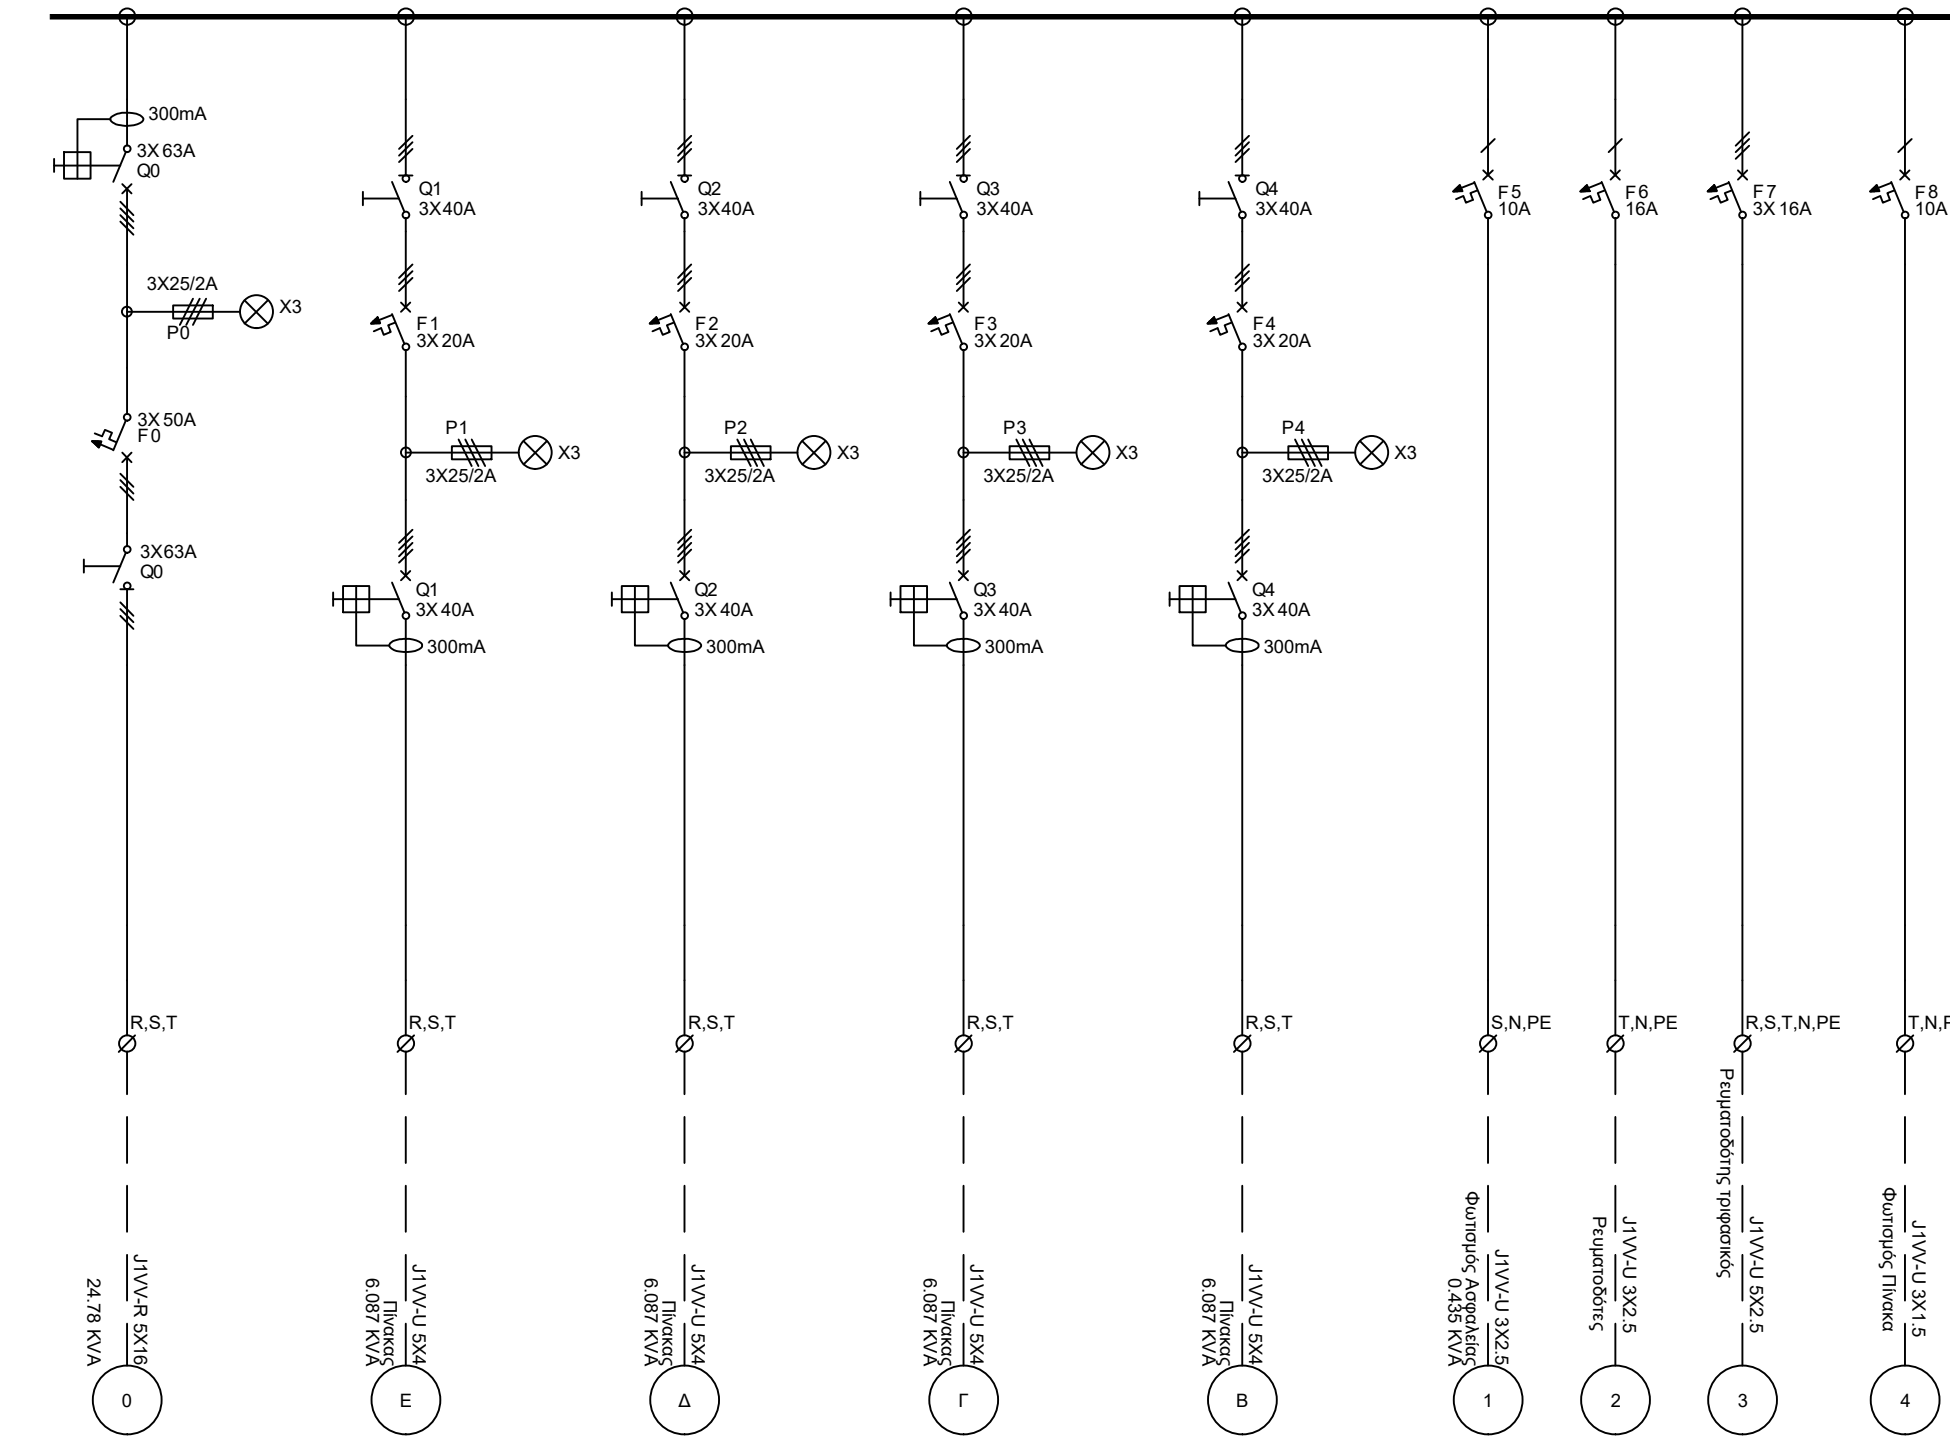

Α.Π. Κεντρικός Πίνακας

Παρατήρηση:

Στον πίνακα περιλαμβάνεται και το σύστημα τηλεχειρισμού, σύμφωνα με το τεύχος Τεχνικών Προδιαγραφών

ΥΠΟΜΝΗΜΑ ΗΛΕΚΤΡΙΚΩΝ ΣΥΜΒΟΛΩΝ

		ΔΗΜΟΣ ΠΑΤΡΕΩΝ ΔΙΕΥΘΥΝΣΗ ΑΡΧΙΤΕΚΤΟΝΙΚΟΥ ΕΡΓΟΥ-Η/Μ	
ΕΡΓΟ: ΕΡΓΑ ΣΥΝΤΗΡΗΣΗΣ ΑΘΛΗΤΙΚΩΝ ΕΓΚΑΤΑΣΤΑΣΕΩΝ			
ΘΕΣΗ: ΓΗΠΕΔΟ ΨΑΘΟΠΥΡΓΟΥ			
ΘΕΜΑ ΣΧΕΔΙΟΥ		ΑΡ. ΣΧΕΔΙΟΥ	
ΙΣΧΥΡΑ ΡΕΥΜΑΤΑ		ΗΜ-52	
ΠΑΤΡΑ 2019			
Ο ΜΕΛΕΤΗΤΗΣ		Ο ΠΡΟΙΣΤΑΜΕΝΟΣ	
ΣΠΗΛΙΩΤΟΠΟΥΛΟΣ ΣΠΥΡΟΣ μηχανολόγος μηχανικός		ΜΑΥΡΟΚΟΤΑΣ ΙΩΑΝΝΗΣ ηλεκτρολόγος μηχανικός ΤΕ	
ΘΕΩΡΗΘΗΚΕ Η Δ/ΝΤΡΙΑ			
ΑΛΕΞΟΠΟΥΛΟΥ ΕΛΕΝΗ αγρονόμος-τοπογράφος μηχανικός			