


Τυπικός Πίνακας Ιστού
(Β.Π., Γ.Π., Δ.Π., Ε.Π.)

Παρατήρηση:

Στον πίνακα περιλαμβάνονται και οι διατάξεις προστασίας κρουστικών υπερτάσεων, όπως περιγράφονται στο τεύχος Τεχνικών Προδιαγραφών, στο σύστημα Αντικεραυνικής Προστασίας

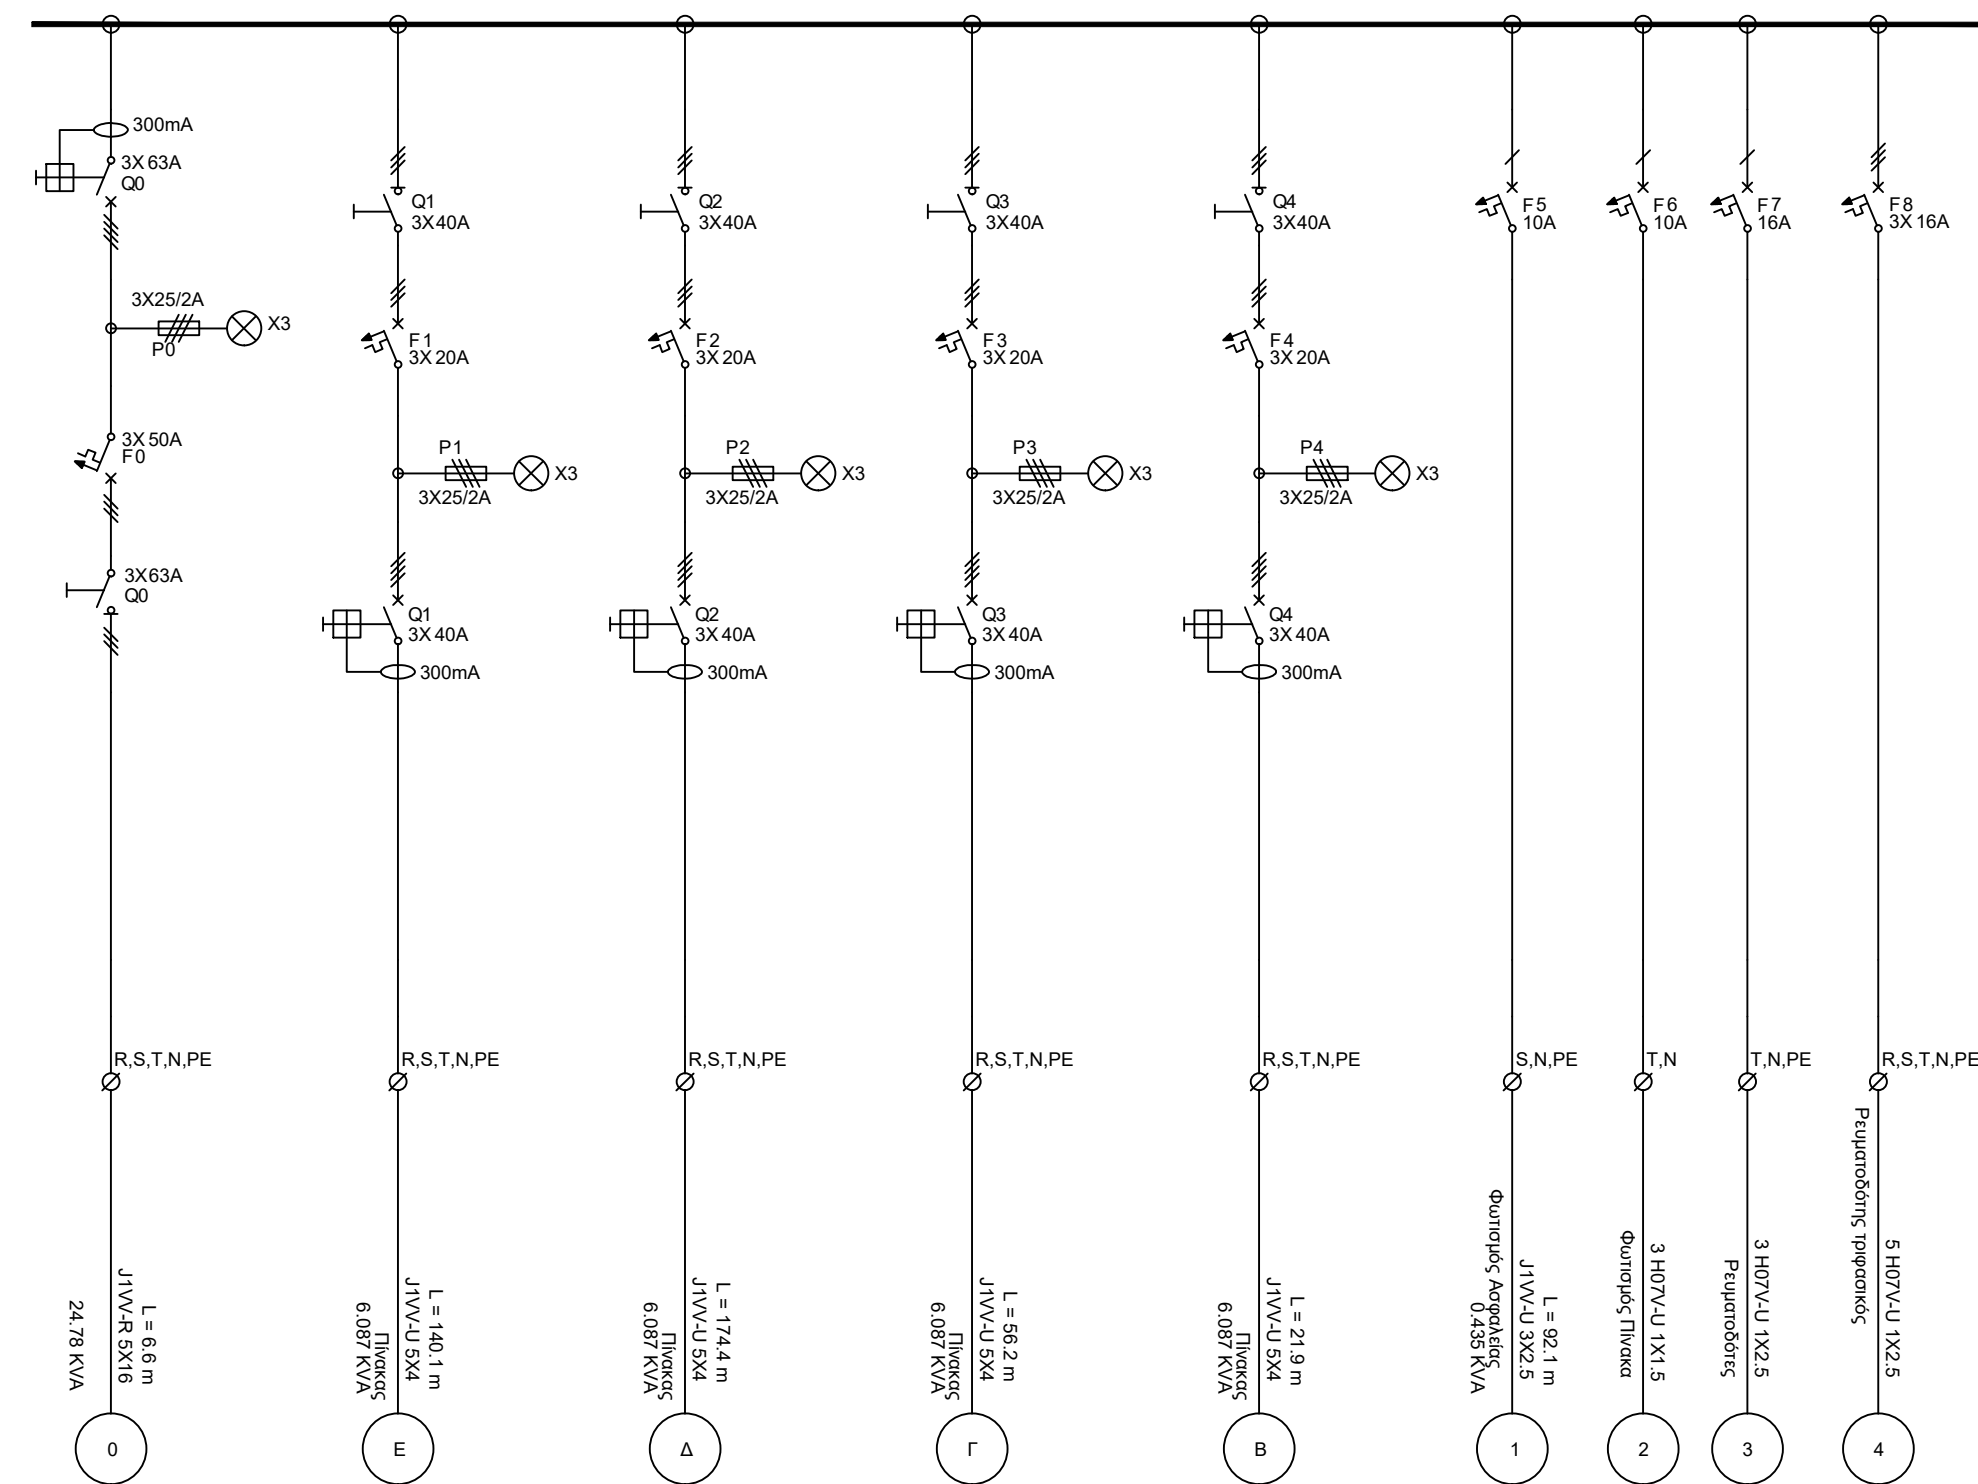


Α.Π. Κεντρικός Πίνακας

Παρατήρηση:

Στον πίνακα περιλαμβάνεται και το σύστημα τηλεχειρισμού, σύμφωνα με το τεύχος Τεχνικών Προδιαγραφών

ΥΠΟΜΝΗΜΑ ΗΛΕΚΤΡΙΚΩΝ ΣΥΜΒΟΛΩΝ			
	3-ΠΟΛΙΚΟΣ ΘΥΑΚΕΙΡΙΖΟΜΕΝΟΣ ΔΙΑΚΟΠΤΗΣ		2-ΠΟΛΙΚΟΣ ΔΙΑΚΟΠΤΗΣ ΦΟΡΤΙΟΥ
	3-ΠΟΛΙΚΟΣ ΘΥΑΚΕΙΡ. ΔΙΑΚΟΠΤΗΣ ΜΕ ΘΕΡΜΙΚΑ		3-ΠΟΛΙΚΟΣ ΔΙΑΚΟΠΤΗΣ ΦΟΡΤΙΟΥ
	3-ΠΟΛ. ΑΣΦΑΛΕΙΟ-ΑΠΟΣΥΕΥΚΤΗΣ ΚΥΚΛΩΝΑΣΜΑ		3-ΠΟΛΙΚΟΣ ΜΙΚΡΟ-ΑΥΤΟΜΑΤΟΣ ΔΙΑΚΟΠΤΗΣ
	1-ΠΟΛΙΚΗ ΚΟΧΛΙΟΤΗ ΑΣΦΑΛΕΙΑ		2-ΠΟΛΙΚΟΣ ΑΥΤΟΜΑΤΟΣ ΔΙΑΚΟΠΤΗΣ ΔΙΑΡΡΗΞΗΣ
	3-ΠΟΛΙΚΗ ΚΟΧΛΙΟΤΗ ΑΣΦΑΛΕΙΑ		4-ΠΟΛΙΚΟΣ ΑΥΤΟΜΑΤΟΣ ΔΙΑΚΟΠΤΗΣ ΔΙΑΡΡΗΞΗΣ
			3-ΠΟΛΙΚΟΣ ΔΙΑΚΟΠΤΗΣ ΦΟΡΤΙΟΥ ΡΑCCO

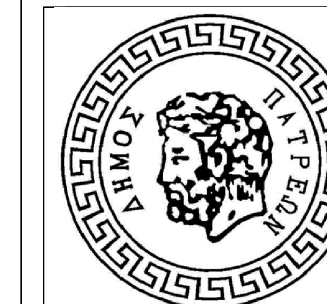

ΔΗΜΟΣ ΠΑΤΡΕΩΝ
ΔΙΕΥΘΥΝΣΗ ΑΡΧΙΤΕΚΤΟΝΙΚΟΥ
ΕΡΓΟΥ-Η/Μ

ΕΡΓΟ: ΕΡΓΑ ΣΥΝΤΗΡΗΣΗΣ ΑΘΛΗΤΙΚΩΝ ΕΓΚΑΤΑΣΤΑΣΕΩΝ

ΘΕΣΗ: ΓΗΠΕΔΟ ΖΑΡΟΥΧΛΕΙΚΩΝ

ΘΕΜΑ ΣΧΕΔΙΟΥ

ΑΡ. ΣΧΕΔΙΟΥ

ΙΣΧΥΡΑ ΡΕΥΜΑΤΑ

ΗΜ-62

ΠΑΤΡΑ 2019

Ο ΜΕΛΕΤΗΤΗΣ

ΣΠΗΛΙΩΤΟΠΟΥΛΟΣ ΣΠΥΡΟΣ
μηχανολόγος μηχανικός

Ο ΠΡΟΙΣΤΑΜΕΝΟΣ

ΜΑΥΡΟΚΟΤΑΣ ΙΩΑΝΝΗΣ
ηλεκτρολόγος μηχανικός ΤΕ

ΘΕΩΡΗΘΗΚΕ Η Δ/ΝΤΡΙΑ

ΑΛΕΞΟΠΟΥΛΟΥ ΕΛΕΝΗ
αγρονόμος-τοπογράφος
μηχανικός