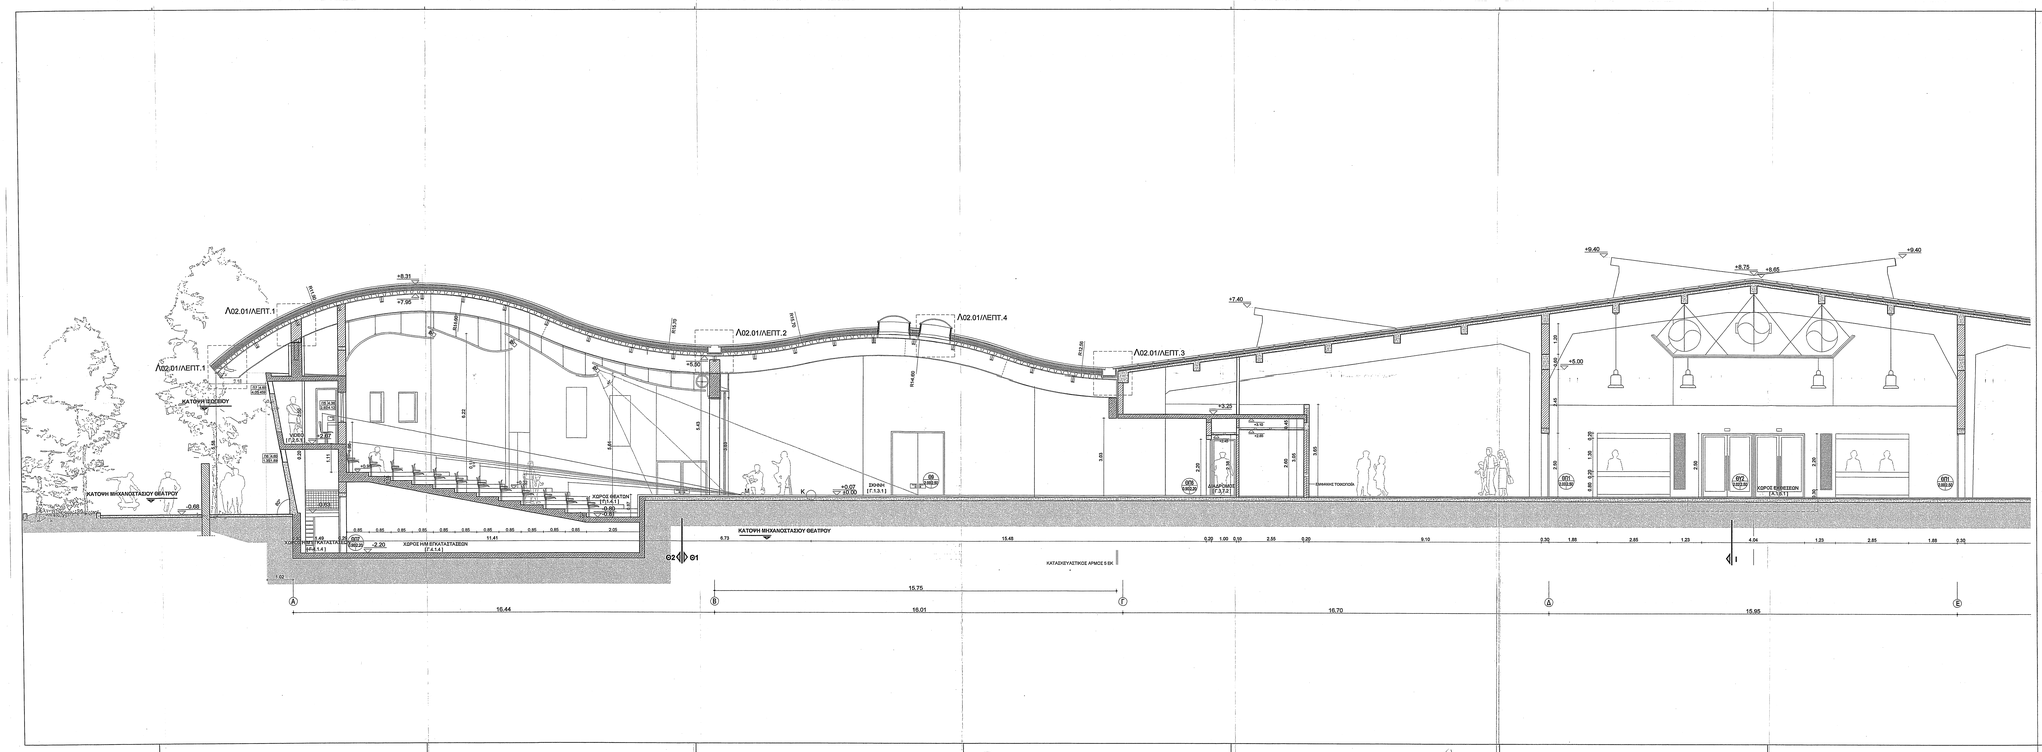


# ΜΕΤΑΤΡΟΠΗ ΕΓΚΑΤΑΣΤΑΣΕΩΝ Α. Σ. Ο.
## ΣΕ ΕΚΘΕΣΙΑΚΟ ΧΩΡΟ

ΔΗΜΟΣ ΠΑΤΡΕΩΝ - ΠΟΛΙΤΙΣΤΙΚΗ ΠΡΟΤΕΥΟΥΣΑ

**ΑΡΧΙΤΕΚΤΟΝΙΚΗ ΜΕΛΕΤΗ**
**Σ Τ Α Δ Ι Ο  Ε Φ Α Ρ Μ Ο Γ Η Σ**

ΤΜΗΜΑ ΤΟΜΗΣ Ζ-Ζ — ΑΡ. ΣΧΕΔΙΟΥ

ΚΛΙΜΑΚΑ : 1:50 — **Α.23**

ΑΡΧΙΤΕΚΤΟΝΙΚΗ ΜΕΛΕΤΗ
**ΜΑΝΟΣ ΠΕΡΡΑΚΗΣ ΚΑΙ ΣΥΝΕΡΓΑΤΕΣ Ε.Ε.**
ΜΑΝΟΣ ΠΕΡΡΑΚΗΣ Α.Μ. 14962, ΒΑΣΩ ΤΣΑΓΚΑΡΟΥΛΗ Α.Μ. 24 ΣΟΦΟΚΛΕΟΥΣ 5 ΕΛΛΗΝΙΚΟ, e_mail: m.perrakis@gmail

ΣΤΑΤΙΚΗ ΜΕΛΕΤΗ
**ΒΑΣΣΣ ΣΥΣΜ ΑΕ ΣΤΑΤΙΚΕΣ, ΥΔΡΑΥΛΙΚΕΣ, ΣΥΓΚΟΙΝΩΝΙΑΚΕΣ ΜΕΛΕΤΕΣ**
ΒΑΣΣΑΚΟΠΟΥΛΟΣ Ιω. 246 ΚΕΦΑΛΛΗΝΙΑΣ 156,154 ΑΘΗΝΑ, ΤΗΛ.210 6466 ΦΑΞ.210 6466 E-MAIL: e_mail: info@bassy.gr

ΗΛΕΚΤΡΟΝΙΚΟΣ ΜΕΛΕΤΗΤΗΣ
**ΓΡ.Δ.Μ. ΚΑΦΕΤΖΟΠΟΥΛΟΣ - Δ. ΜΠΕΝΑΚΗΣ & ΣΙΑ Ε.Ε.**
ΔΙΟΚΛΗΣ ΠΑΛΑΙΟΛΟΓΟΥ 15, 152 34 ΧΑΛΑΝΔΡΙ, ΤΗΛ.210 6896 ΦΑΞ.210 6896 E-MAIL: e_mail: info@gkm.gr



Α Θ Η Ν Α - 2006

ELENI ALEXOPOULOU

Digitally signed by ELENI ALEXOPOULOU
DN: c=Hellenic Public Administration Certification Services, cn=ΔΗΜΗΤΡΙΟΣ-ΕΛΕΝΗ-1923723, serialNumber=TINGR-EL:ΑΦΜ:ΔΗΜΗΤΡΙΟΣ-ΕΛΕΝΗ-1923723, e=ΔΗΜΗΤΡΙΟΣ-ΕΛΕΝΗ ΑΛΕΞΟΠΟΥΛΟΥ, email=eleni.alexopoulou@patras.gr, sn=ΑΛΕΞΟΠΟΥΛΟΥ, givenName=ΕΛΕΝΗ, tag=ΔΕΝΗΜ ΑΛΕΞΟΠΟΥΛΟΥ, o=ΕΛΕΝΗ ΑΛΕΞΟΠΟΥΛΟΥ
Date: 2018.11.15 11:17:21 +02'00'

ΔΗΜΟΣ ΠΑΤΡΕΩΝ

ΔΙΕΥΘΥΝΣΗ ΑΡΧΙΤΕΚΤΟΝΙΚΟΥ ΕΡΓΟΥ- Η/Μ

**ΜΕΤΑΤΡΟΠΗ ΕΓΚΑΣΤΑΣΕΩΝ Α.Σ.Ο. ΣΕ ΧΩΡΟ ΕΚΘΕΣΕΩΝ**

| ΑΡΧΙΤΕΚΤΟΝΙΚΗ | ΣΤΑΤΙΚΗ | Η/Μ ΜΕΛΕΤΕΣ |
|---|---|---|
| ΜΑΝΟΣ ΠΕΡΡΑΚΗΣ & ΣΥΝΕΡΓΑΤΕΣ Ε.Ε. | ΒΑΣΣΣ ΣΥΣΜ Α.Ε. | ΓΡ. Δ.Μ. ΚΑΦΕΤΖΟΠΟΥΛΟΣ - Δ. ΜΠΕΝΑΚΗΣ & ΣΙΑ Ε.Ε. |

ΕΠΙΚΑΙΡΟΠΟΙΗΣΗ ΜΕΛΕΤΗΣ

| ΑΡΧΙΤΕΚΤΟΝΙΚΗΣ | ΣΤΑΤΙΚΟΣ | Η/Μ |
|---|---|---|
| ΔΕΡΒΙΣΟΠΟΥΛΟΥ ΕΛΕΝΗ- | ΝΙΚΟΛΑΟΥ ΔΗΜΗΤΡΗΣ- | ΔΑΡΣΙΝΟΣ ΒΑΣΙΛΕΙΟΣ |


| Ο ΠΡΟΪΣΤΑΜΕΝΟΣ ΚΤΙΡΙΑΚΩΝ ΕΡΓΩΝ | Η Δ/ΝΤΡΙΑ ΑΡΧΙΤΕΚΤΟΝΙΚΩΝ ΕΡΓΟΥ-Η/Μ |
|---|---|
| ΔΗΜΗΤΡΙΟΣ ΝΙΚΟΛΑΟΥ<br>πολιτικός μηχανικός | ΕΛΕΝΗ ΑΛΕΞΟΠΟΥΛΟΥ<br>Δρ. Η.Μ. Πολιτικός μηχανικός |

ΣΧΕΔΙΟ: **ΤΜΗΜΑ ΤΟΜΗΣ Ζ-Ζ** — ΑΡ. ΣΧΕΔΙΟΥ: Α.23 — ΚΛΙΜΑΚΑ 1:200

ΠΑΤΡΑ, ΙΟΥΝΙΟΣ 2017

| ΘΕΩΡΗΘΗΚΕ | ΕΛΕΓΘΗΚΕ |
|---|---|
| ΔΗΜΟΣ ΠΑΤΡΕΩΝ<br>Δ/ΝΣΗ ΠΡΑΣΙΝΟΥ - ΠΟΛΙΤΙΣΤΙΚΗΣ ΠΡΟΤΕΥΟΥΣΑΣ<br>Τμήμα Μελετών Κτιριακών Εγκαταστάσεων<br>Θεωρείται ότι η μελέτη αυτή ανταποκρίνεται στις διατάξεις του Ν.3316/2005 περί Δημοσίων Συμβάσεων Έργων | ΜΑΝΟΣΙΑΣ ΔΗΜΗΤΡΙΟΣ<br>Πολιτικός Μηχανικός<br>Τμήμα Μελετών Κτιριακών Εγκαταστάσεων<br>Δ/ντής Τμήματος Μελετών Κτιριακών Εγκαταστάσεων |

ΜΑΝΟΣΙΑΣ Δ. ΔΗΣΗΣ
Πολιτικός Μηχανικός
Αθήνα