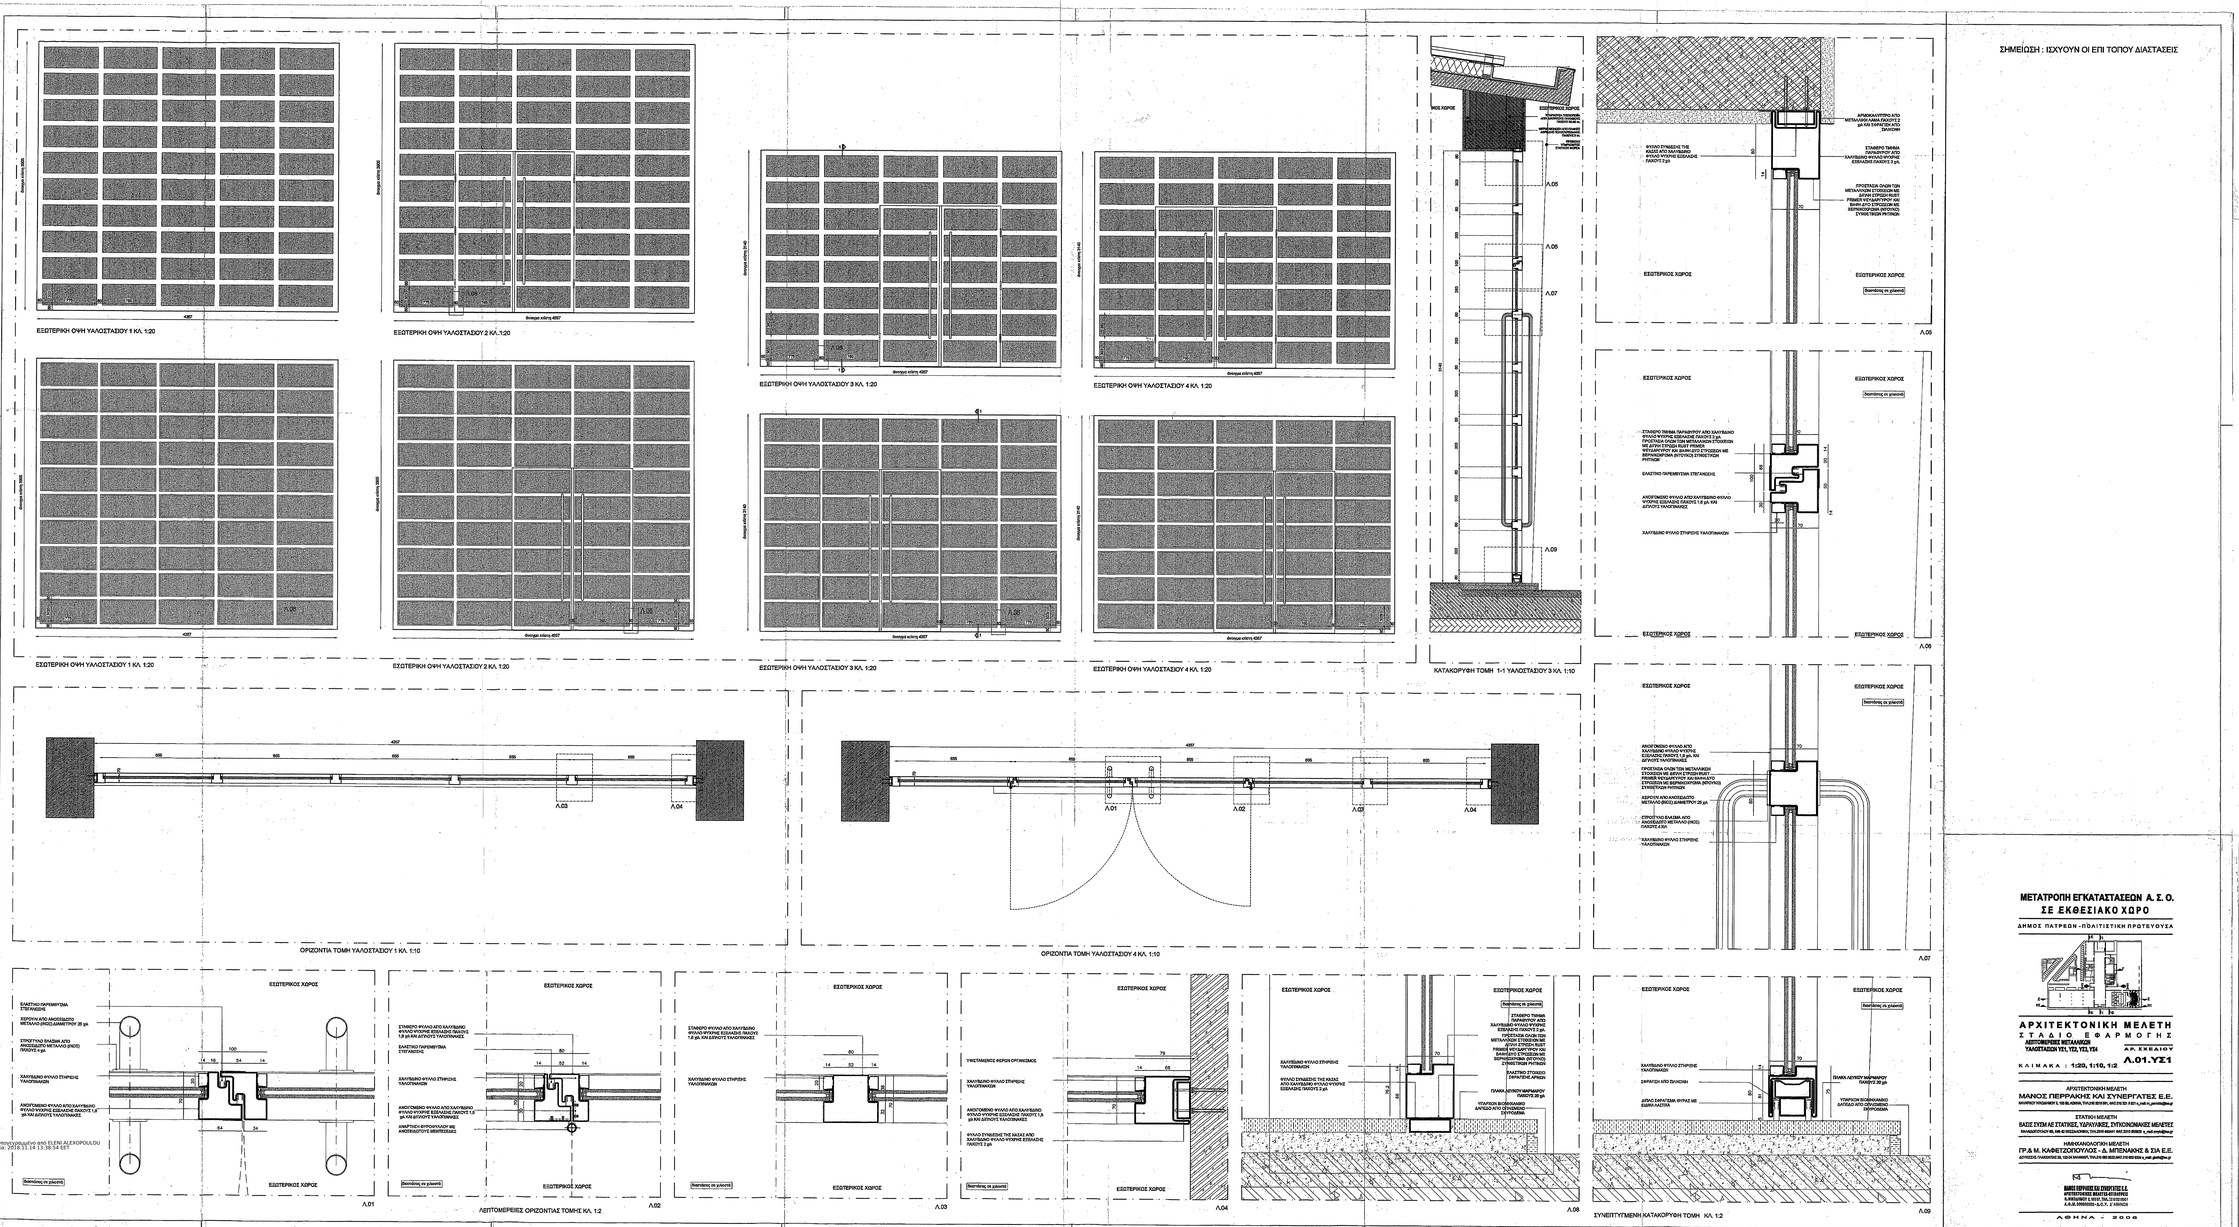

ΣΗΜΕΙΩΣΗ : ΙΣΧΥΟΥΝ ΟΙ ΕΠΙ ΤΟΠΟΥ ΔΙΑΣΤΑΣΕΙΣ

ΜΕΤΑΤΡΟΠΗ ΕΓΚΑΤΑΣΤΑΣΕΩΝ Α. Σ. Ο.
ΣΕ ΕΚΘΕΣΙΑΚΟ ΧΩΡΟ

ΔΗΜΟΣ ΠΑΤΡΕΩΝ - ΠΟΛΙΤΙΣΤΙΚΗ ΠΡΩΤΕΥΟΥΣΑ

ΑΡΧΙΤΕΚΤΟΝΙΚΗ ΜΕΛΕΤΗ
Σ Τ Α Δ Ι Ο Ε Φ Α Ρ Μ Ο Γ Η Σ

ΚΛΙΜΑΚΑ : 1:20, 1:10, 1:2

ΑΡΧΙΤΕΚΤΟΝΙΚΗ ΜΕΛΕΤΗ
ΜΑΝΟΣ ΠΕΡΡΑΚΗΣ ΚΑΙ ΣΥΝΕΡΓΑΤΕΣ Ε.Ε.
ΑΙΩΡΟΥ ΠΟΣΕΙΔΩΝΟΣ 1, 26335, ΚΑΛΛΙΘΕΑ, ΤΗΛ.210-9511 664-7, FAX 210-9511 665-8, e_mail: perrakis@otenet.gr

ΣΤΑΤΙΚΗ ΜΕΛΕΤΗ
ΒΑΣΙΣ ΣΥΣΜ ΑΕ ΣΤΑΤΙΚΕΣ, ΥΔΡΑΥΛΙΚΕΣ, ΣΥΓΚΟΙΝΩΝΙΑΚΕΣ ΜΕΛΕΤΕΣ
ΒΟΥΛΓΑΡΕΩΣ 56, ΗΜ 40 ΕΞΑΡΧΙΑ, 115-25 ΑΘΗΝΑ ΤΗΛ.210-8832.342, 210-8832.343, FAX 210-8832.344, e_mail: info@basis.gr

ΗΛΕΚΤΡΟΛΟΓΙΚΗ ΜΕΛΕΤΗ
ΓΡ. & Μ. ΚΑΜΕΤΖΟΠΟΥΛΟΣ - Δ. ΜΠΕΝΑΚΗΣ & ΣΙΑ Ε.Ε.
ΔΠΟΛΟΓΟΣ ΠΑΝΑΓΗΑΣ 14, 12243 ΑΙΓΑΛΕΩ, ΤΗΛ.210-5912.242-3-4-5-6-7, FAX: 210-5912.241, e_mail: gkameto@otenet.gr

ΑΡΧΙΤΕΚΤΟΝΙΚΕΣ ΜΕΛΕΤΕΣ-ΕΠΙΒΛΕΨΕΙΣ
Ο.ΜΕΛΑΝΔΡΟΥ 1, 10433, ΤΗΛ.210-5223.001
Α.Φ.Μ. 099899005 - Δ.Ο.Υ. Γ' ΑΘΗΝΩΝ

ΑΘΗΝΑ - 2008

ΔΗΜΟΣ ΠΑΤΡΕΩΝ
ΔΙΕΥΘΥΝΣΗ ΑΡΧΙΤΕΚΤΟΝΙΚΟΥ ΕΡΓΟΥ- Η/Μ

ΜΕΤΑΤΡΟΠΗ ΕΓΚΑΤΑΣΤΑΣΕΩΝ Α.Σ.Ο. ΣΕ ΧΩΡΟ ΕΚΘΕΣΕΩΝ

ΑΡΧΙΤΕΚΤΟΝΙΚΗ	ΣΤΑΤΙΚΗ	Η/Μ ΜΕΛΕΤΕΣ
ΜΑΝΟΣ ΠΕΡΡΑΚΗΣ & ΣΥΝΕΡΓΑΤΕΣ Ε.Ε.	ΒΑΣΙΣ ΣΥΣΜ Α.Ε.	ΓΡ. & Μ. ΚΑΜΕΤΖΟΠΟΥΛΟΣ - Δ. ΜΠΕΝΑΚΗΣ & ΣΙΑ Ε.Ε.

ΕΠΙΚΑΙΡΟΠΟΙΗΣΗ ΜΕΛΕΤΗΣ

ΑΡΧΙΤΕΚΤΟΝΙΚΗς	ΣΤΑΤΙΚΟΣ	Η/Μ
ΔΕΡΒΙΣΟΠΟΥΛΟΥ ΕΛΕΝΗ-	ΝΙΚΟΛΑΟΥ ΔΗΜΗΤΡΗς-	ΔΑΡΖΙΝΟΣ ΒΑΣΙΛΕΙΟΣ

Ο ΠΡΟΪΣΤΑΜΕΝΟΣ ΚΤΙΡΙΑΚΩΝ ΕΡΓΩΝ
ΔΗΜΗΤΡΙΟΣ ΝΙΚΟΛΑΟΥ
πολιτικός μηχανικός

Η Δ/ΝΤΡΙΑ ΑΡΧΙΤΕΚΤΟΝΙΚΟΥ ΕΡΓΟΥ-Η/Μ
ΕΛΕΝΗ ΑΛΕΞΟΠΟΥΛΟΥ
Αρχ. & τοπογράφος μηχανικός




