Ψηφιακά υπογεγραμμένο από ELENI ALEXOPOULOU
Ημερομηνία: 2018.11.15 09:39:21 EET

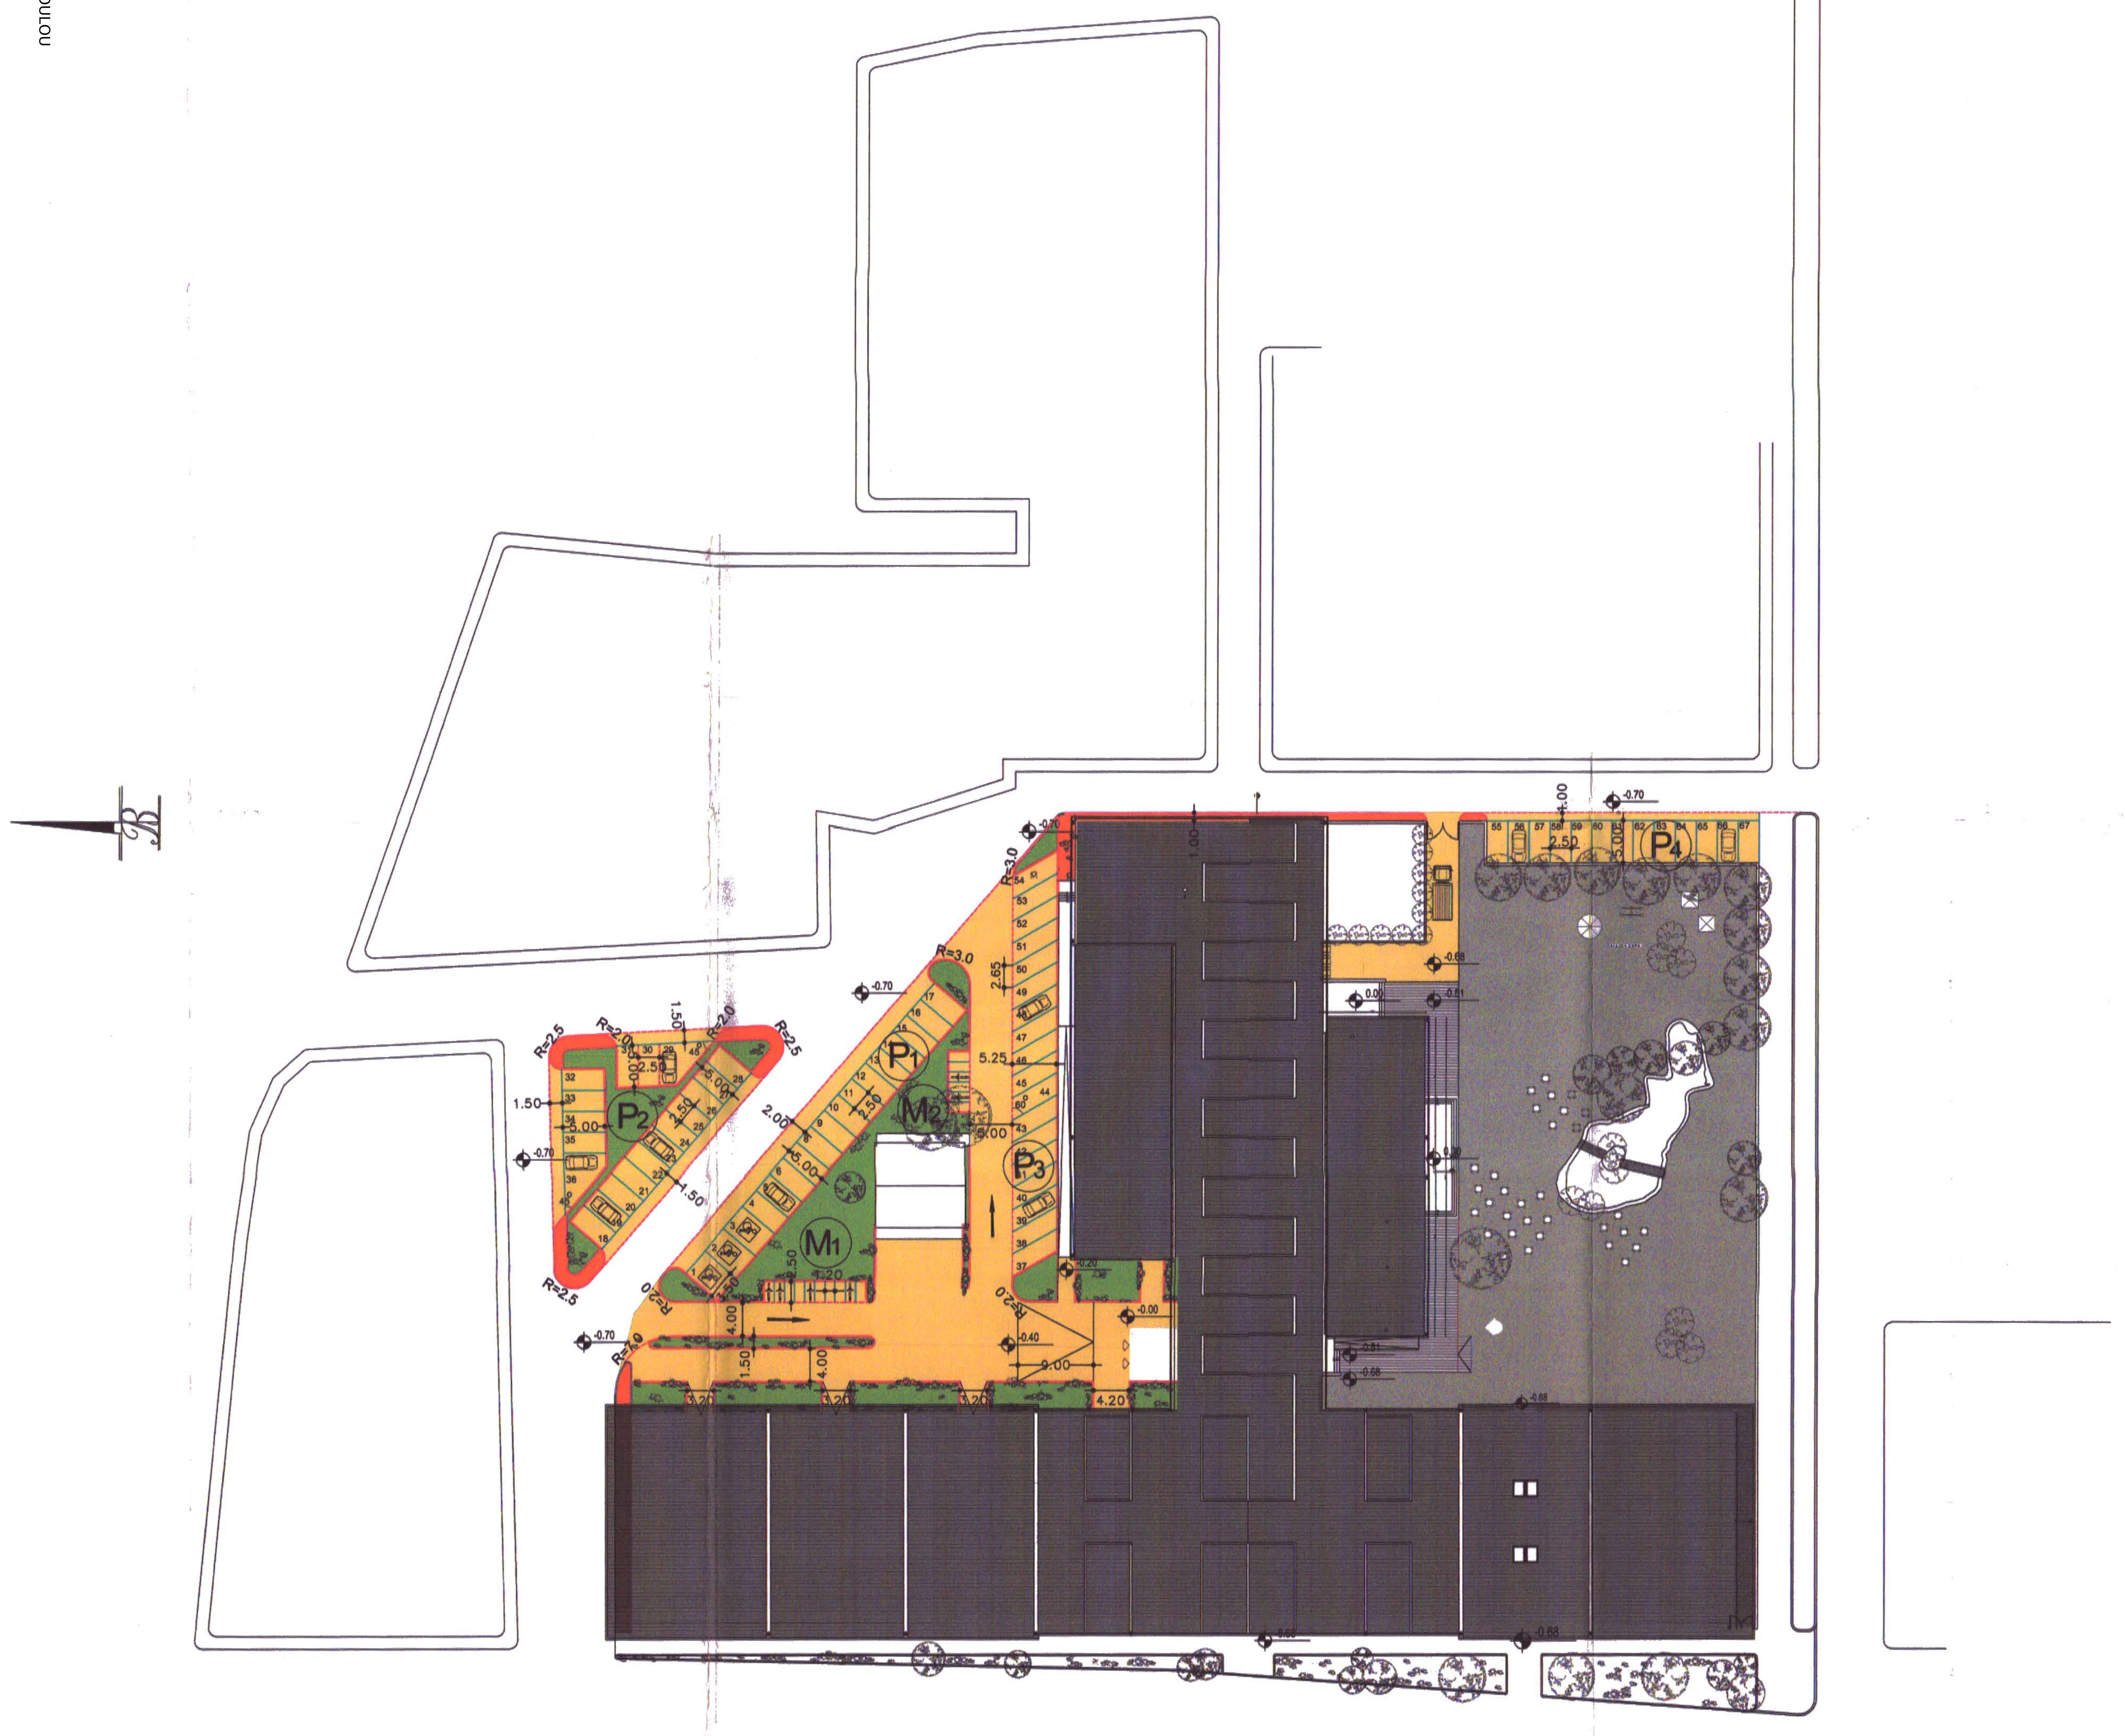

ΥΠΟΜΝΗΜΑ

- 🟧 Ασφάλτινες Επιφάνειες
- 🟩 Πλήρωση Νησίδων με φυτική γή
- 🟥 Πλακοστρώσεις
- Κράσπεδα διαχωρισμού
- Διαγράμμιση Λευκού χρώματος - Συνεχής γραμμή πάχους 12εκ. Οριοθέτηση Χώρων Στάθμευσης
- Διαγράμμιση Λευκού χρώματος - Διακεκομμένη στενή Γραμμή 1:1 πάχους 12εκ. (1,5μ. βαμμένο - 1,5μ. κενό) - Οριοθέτηση Κυκλοφορίας Οχημάτων

ΥΠΟΜΝΗΜΑ ΧΩΡΩΝ ΣΤΑΘΜΕΥΣΗΣ

- P1 Χωρος σταθμευσης 1 - 17 θεσεις οχηματων (3 θεσεις ΑΜΕΑ)
- P2 Χωρος σταθμευσης 2 - 19 θεσεις οχηματων
- P3 Χωρος σταθμευσης 3 - 18 θεσεις οχηματων
- P4 Χωρος σταθμευσης 4 - 13 θεσεις οχηματων
- M1 Χωρος σταθμευσης Μοτοποδηλατων - 10 θεσεις
- M2 Χωρος σταθμευσης Μοτοποδηλατων - 6 θεσεις

ΕΘΕΩΡΗΘΗ
Χωρίς έλεγχο των πράξεων
με ευθύνη του συντάξαντος
Μηχανικού.
Πάτρα 15-9-2006

ΜΕΤΑΤΡΟΠΗ ΕΓΚΑΤΑΣΤΑΣΕΩΝ Α. Σ. Ο.
ΣΕ ΕΚΘΕΣΙΑΚΟ ΧΩΡΟ

ΦΙΛΙΠΠΟΠΟΥΛΟΣ ΓΚΟΛΦΙΝΟΣ
ΠΟΛΙΤΙΚΟΣ ΜΗΧΑΝΙΚΟΣ
ΔΗΜΟΥ ΠΑΤΡΕΩΝ
ΤΗΛ.: 966.268 - ΠΑΤΡΑ

ΔΗΜΟΣ ΠΑΤΡΕΩΝ - ΠΟΛΙΤΙΣΤΙΚΗ ΠΡΩΤΕΥΟΥΣΑ

ΕΘΕΩΡΗΘΗ
Χωρίς έλεγχο των πράξεων και
με ευθύνη του συντάξαντος
Μηχανικού.
ΠΑΤΡΑ...24/10/06...198
Αντώνης Πολυδωρόπουλος
Πολιτικός Μηχανικός

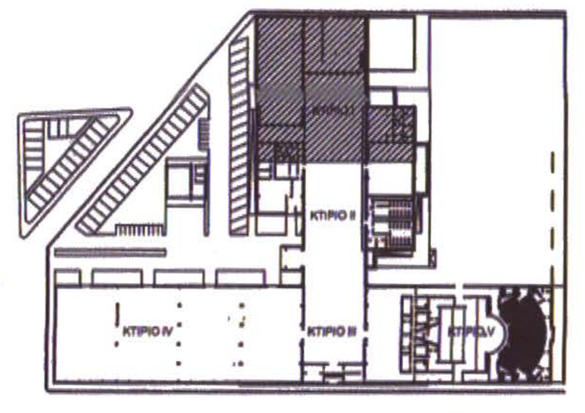

ΣΤΑΤΙΚΗ ΜΕΛΕΤΗ
ΣΤΑΔΙΟ ΕΦΑΡΜΟΓΗΣ

ΕΡΓΑ ΟΔΟΠΟΙΙΑΣ ΠΕΡΙΒ. ΧΩΡΟΥ
ΟΡΙΖΟΝΤΙΟΓΡΑΦΙΑ
ΑΡ. ΣΧΕΔΙΟΥ ΣΕ-ΠΧ.2
ΚΛΙΜΑΚΑ : 1:500

ΑΡΧΙΤΕΚΤΟΝΙΚΗ ΜΕΛΕΤΗ
ΜΑΝΟΣ ΠΕΡΡΑΚΗΣ ΚΑΙ ΣΥΝΕΡΓΑΤΕΣ Ε.Ε.
ΝΑΥΑΡΧΟΥ ΝΙΚΟΔΗΜΟΥ 2, 105 56, ΑΘΗΝΑ, ΤΗΛ.210 3218 901, ΦΑΞ 210 321 9 821 e_mail: m_perrakis@tee.gr

ΣΤΑΤΙΚΗ ΜΕΛΕΤΗ
ΒΑΣΙΣ ΣΥΣΜ ΑΕ ΣΤΑΤΙΚΕΣ, ΥΔΡΑΥΛΙΚΕΣ, ΣΥΓΚΟΙΝΩΝΙΑΚΕΣ ΜΕΛΕΤΕΣ
ΚΑΛΛΙΔΟΠΟΥΛΟΥ 6Β, 546 42 ΘΕΣΣΑΛΟΝΙΚΗ, ΤΗΛ.2310 865441 ΦΑΞ 2310 855828 e_mail xmylo@tee.gr

Η/ΜΗΧΑΝΟΛΟΓΙΚΗ ΜΕΛΕΤΗ
ΓΡ.& Μ. ΚΑΦΕΤΖΟΠΟΥΛΟΣ - Δ. ΜΠΕΝΑΚΗΣ & ΣΙΑ Ε.Ε.
ΔΟΥΚΙΣΣΗΣ ΠΛΑΚΕΝΤΙΑΣ 39, 152-34 ΧΑΛΑΝΔΡΙ, ΤΗΛ.210 683 9333,ΦΑΞ 210 683 9334 e_mail: m-k@k-m.gr

ΒΑΣΙΣ ΣΥΣΜ ΑΕ
ΣΤΑΤΙΚΕΣ ΥΔΡΑΥΛΙΚΕΣ ΣΥΓΚΟΙΝΩΝΙΑΚΕΣ ΜΕΛΕΤΕΣ
ΚΑΛΛΙΔΟΠΟΥΛΟΥ 6Β - 546 42 ΘΕΣ/ΝΙΚΗ
ΤΗΛ. 842533 - FAX: 855828
Α.Φ.Μ. 094371702 - Δ.Ο.Υ. ΦΑΕ ΘΕΣ/ΝΙΚΗΣ

ΘΕΣΣΑΛΟΝΙΚΗ - 2006

ΔΗΜΟΣ ΠΑΤΡΕΩΝ
ΔΙΕΥΘΥΝΣΗ ΑΡΧΙΤΕΚΤΟΝΙΚΟΥ ΕΡΓΟΥ- Η/Μ

ΜΕΤΑΤΡΟΠΗ ΕΓΚΑΤΑΣΤΑΣΕΩΝ Α.Σ.Ο. ΣΕ ΧΩΡΟ ΕΚΘΕΣΕΩΝ

ΑΡΧΙΤΕΚΤΟΝΙΚΗ	ΣΤΑΤΙΚΗ	Η/Μ ΜΕΛΕΤΕΣ
ΜΑΝΟΣ ΠΕΡΡΑΚΗΣ & ΣΥΝΕΡΓΑΤΕΣ Ε.Ε.	ΒΑΣΙΣ ΣΥΣΜ Α.Ε.	ΓΡ. & Μ. ΚΑΦΕΤΖΟΠΟΥΛΟΣ - Δ. ΜΠΕΝΑΚΗΣ & ΣΙΑ Ε.Ε.

ΕΠΙΚΑΙΡΟΠΟΙΗΣΗ ΜΕΛΕΤΗΣ

ΑΡΧΙΤΕΚΤΟΝΙΚΗΣ	ΣΤΑΤΙΚΗΣ	Η/Μ
ΔΕΡΒΙΣΟΠΟΥΛΟΥ ΕΛΕΝΗ-	ΝΙΚΟΛΑΟΥ ΔΗΜΗΤΡΗΣ- πολιτικός μηχανικός	ΔΑΡΣΙΝΟΣ ΒΑΣΙΛΕΙΟΣ

Ο ΠΡΟΪΣΤΑΜΕΝΟΣ ΚΤΙΡΙΑΚΩΝ ΕΡΓΩΝ	Η Δ/ΝΤΡΙΑ ΑΡΧΙΤΕΚΤΟΝΙΚΟΥ ΕΡΓΟΥ-Η/Μ
ΔΗΜΗΤΡΙΟΣ ΝΙΚΟΛΑΟΥ πολιτικός μηχανικός	ΕΛΕΝΗ ΑΛΕΞΟΠΟΥΛΟΥ αγρ. & τοπογράφος μηχανικός

ΣΧΕΔΙΟ: **ΕΡΓΑ ΟΔΟΠΟΙΙΑΣ ΠΕΡΙΒ. ΧΩΡΟΥ ΟΡΙΖΟΝΤΙΟΓΡΑΦΙΑ**	ΑΡ. ΣΧΕΔΙΟΥ: **ΣΕ-ΠΧ.2**	ΚΛΙΜΑΚΑ: 1:500

ΠΑΤΡΑ, ΙΟΥΝΙΟΣ 2017

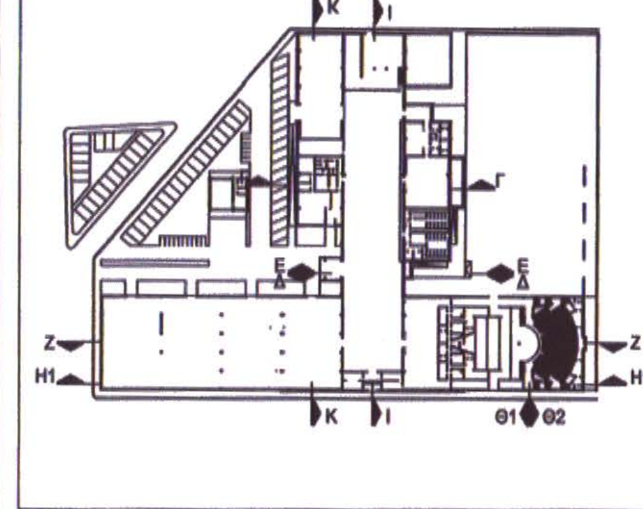

ΘΕΩΡΗΘΗΚΕ	ΕΛΕΓΘΗΚΕ

ΔΗΜΟΣ ΠΑΤΡΕΩΝ
Δ/ΝΣΗ ΠΟΛΕΟΔΟΜΙΚΟΥ - ΚΥΚΛΟΦΟΡΙΑΚΟΥ
ΣΧΕΔΙΑΣΜΟΥ & ΔΟΜΗΣΗΣ
ΤΜΗΜΑ ΑΔΕΙΩΝ & ΕΛΕΓΧΟΥ ΔΟΜΗΣΗΣ
Θεωρείται μόνο ως προς την πληρότητα των στοιχείων και όχι ως προς το περιεχόμενο.
Πάτρα 11 ΣΕΠ. 2017
ΦΙΛΙΠΠΟΠΟΥΛΟΣ ΓΚΟΛΦΙΝΟΣ
Πολιτικός Μηχ/κός με Α' β