


ΥΠΟΜΗΜΑ	
ΧΑΡΑΚΤΗΡΙΣΜΟΣ ΚΟΝΦΕΜΑΤΩΝ	
ΠΑΡΑΘΥΡΑ	
	αριθμός παραθύρου
	αριθμός
	αριθμός
ΘΥΡΕΣ	
	αριθμός θύρας
ΣΤΑΘΜΕΣ	
	αριθμός σταθμού
ΧΑΡΑΚΤΗΡΙΣΜΟΣ ΥΑΙΚΩΝ	
	κωδών
	μαρμαριωτός τοίχος
	αφρακτικός τοίχος

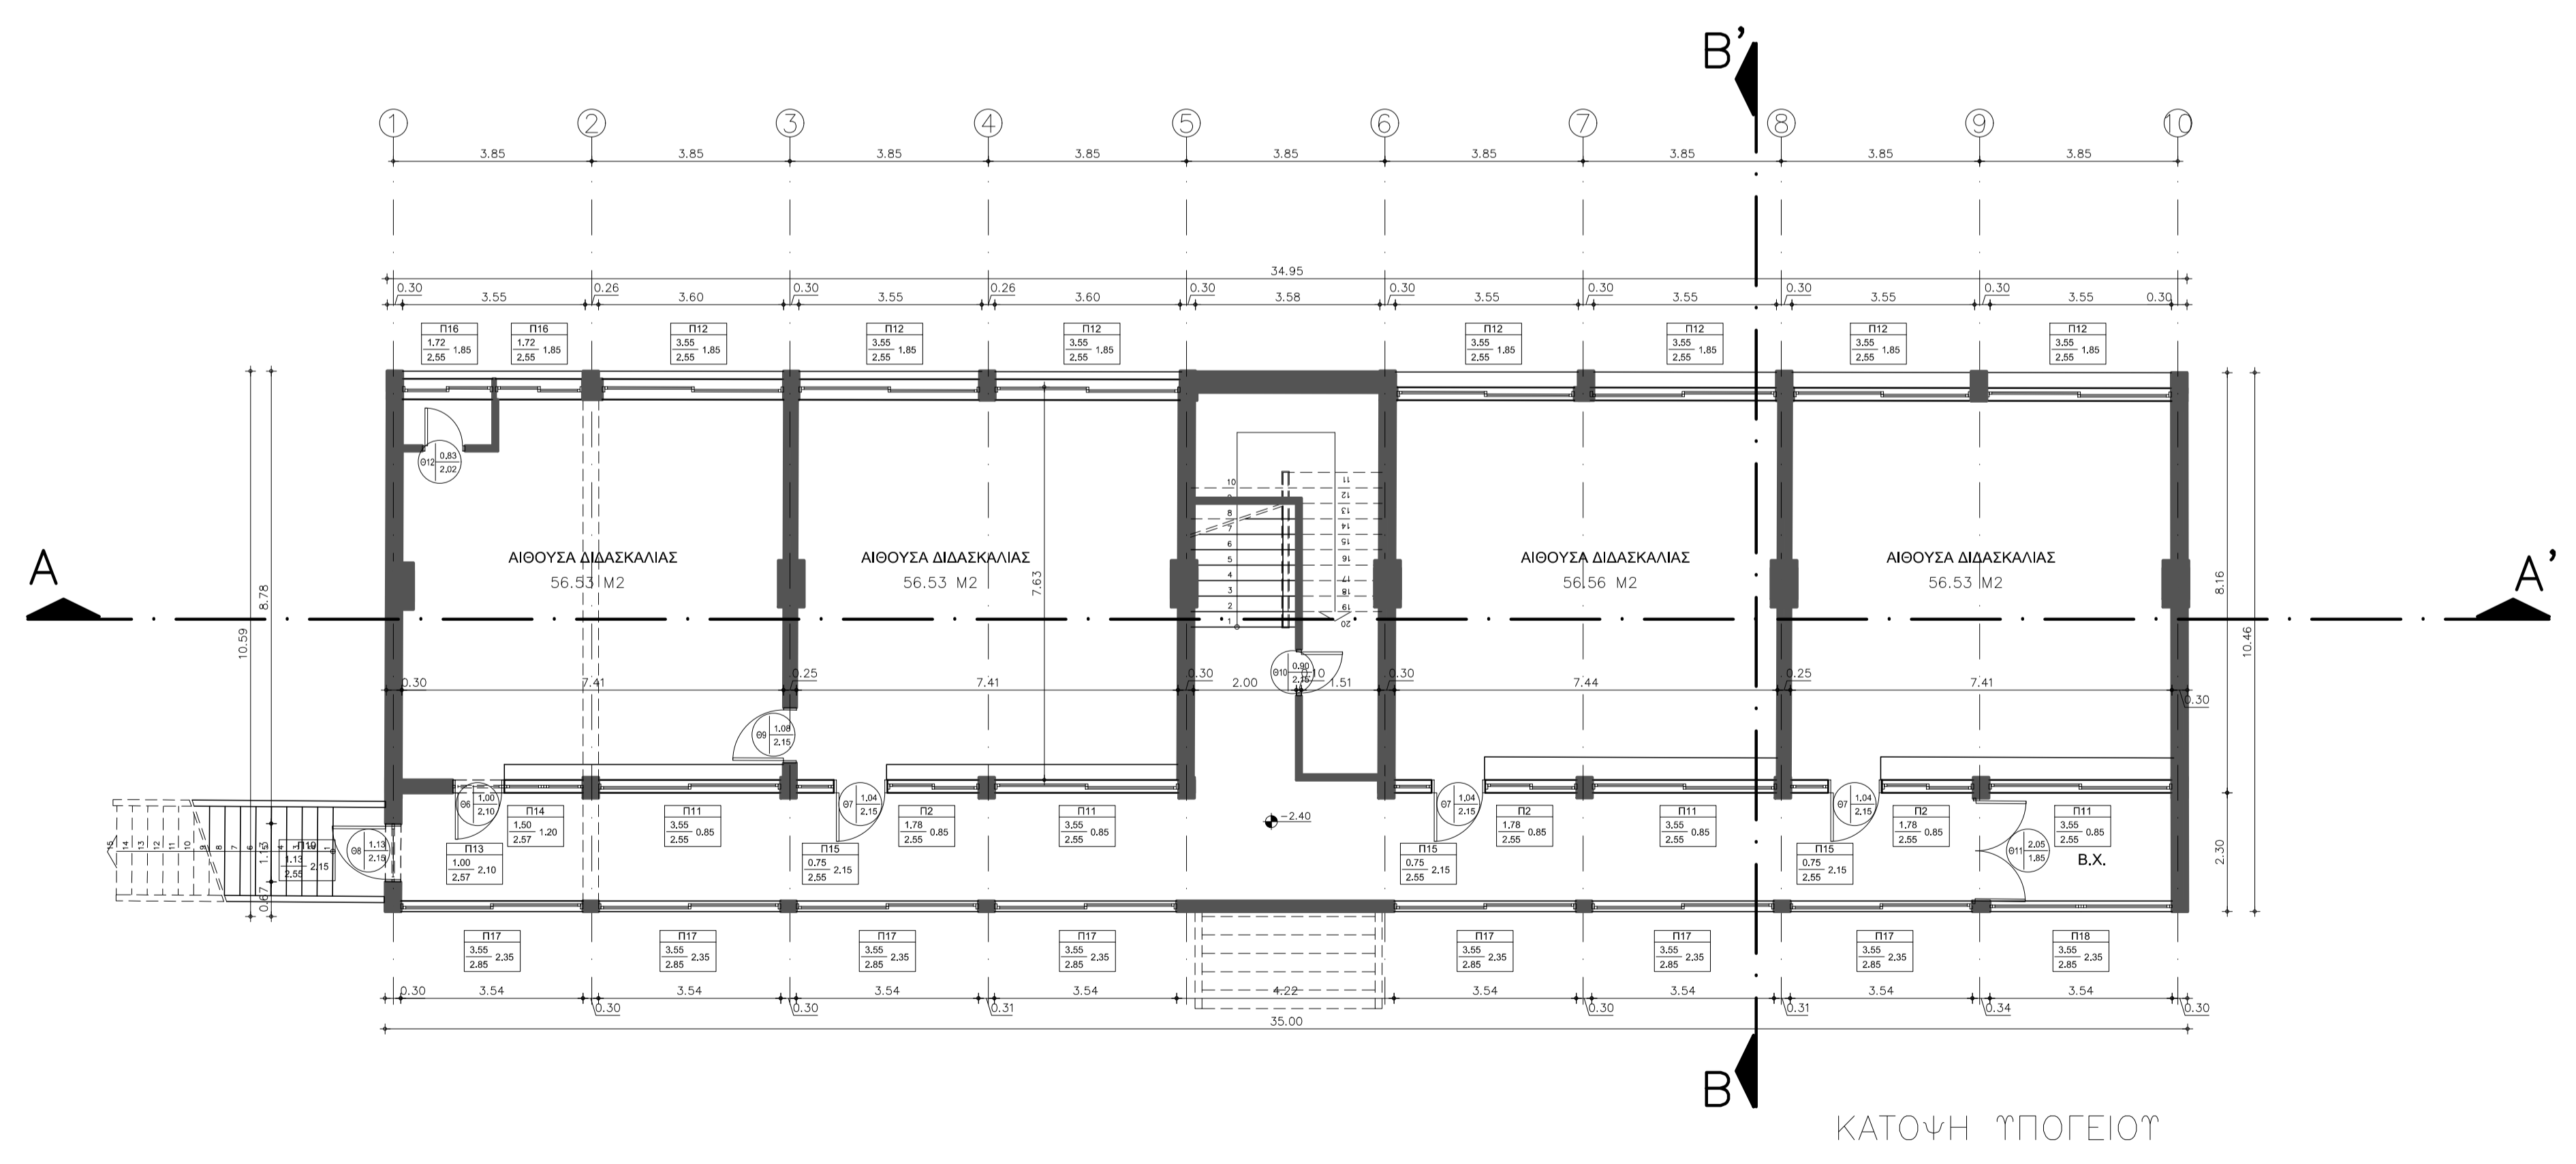

	ΔΗΜΟΣ ΠΑΤΡΕΩΝ ΔΙΕΥΘΥΝΣΗ ΑΡΧΙΤ/ΚΟΤ ΕΡΓΟΤ – ΗΜ	
	ΕΡΓΟ: ΑΠΟΤΥΠΩΣΗ 11ου ΓΕΛ	
ΑΡΧΙΤΕΚΤΟΝΙΚΗ ΜΕΛΕΤΗ		
ΣΧΕΔΙΟ		ΑΡ. ΣΧΕΔΙΟΥ
ΚΑΤΟΨΗ ΥΠΟΓΕΙΟΥ ΚΑΤΟΨΗ ΙΣΟΓΕΙΟΥ		A-1
ΠΑΤΡΑ, ΔΕΚΕΜΒΡΙΟΣ 2016		ΚΛΙΜΑΚΑ: 1:100
Ο ΜΕΛΕΤΗΤΗΣ	Η Δ/ΝΤΡΙΑ ΑΡΧΙΤ/ΚΟΤ ΕΡΓΟΤ – ΗΜ	
ΑΝΔΡΕΑΣ ΚΑΡΑΜΠΕΛΑΣ πολιτικός μηχανικός	ΕΛΕΝΗ ΑΛΕΞΟΠΟΥΛΟΥ αγρον. & τοπογράφος μηχανικός	
ΘΕΩΡΗΘΗΚΕ	ΕΛΕΓΧΗΚΕ	