
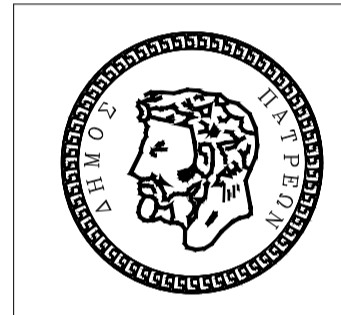


ΥΠΟΜΝΗΜΑ	
ΧΑΡΑΚΤΗΡΙΣΜΟΣ ΚΟΝΦΕΜΑΤΩΝ	
ΠΑΡΑΘΥΡΑ	
—	αριθμός παραθύρου
—	κατά
—	πρό
ΘΥΡΕΣ	
—	αριθμός θύρας
—	πρό
ΣΤΑΘΜΕΣ	
—	στήλη δαπέδου
ΧΑΡΑΚΤΗΡΙΣΜΟΣ ΥΛΙΚΩΝ	
—	κόσμος
—	μαρμαρινός τοίχος
—	βραχίολος τοίχος

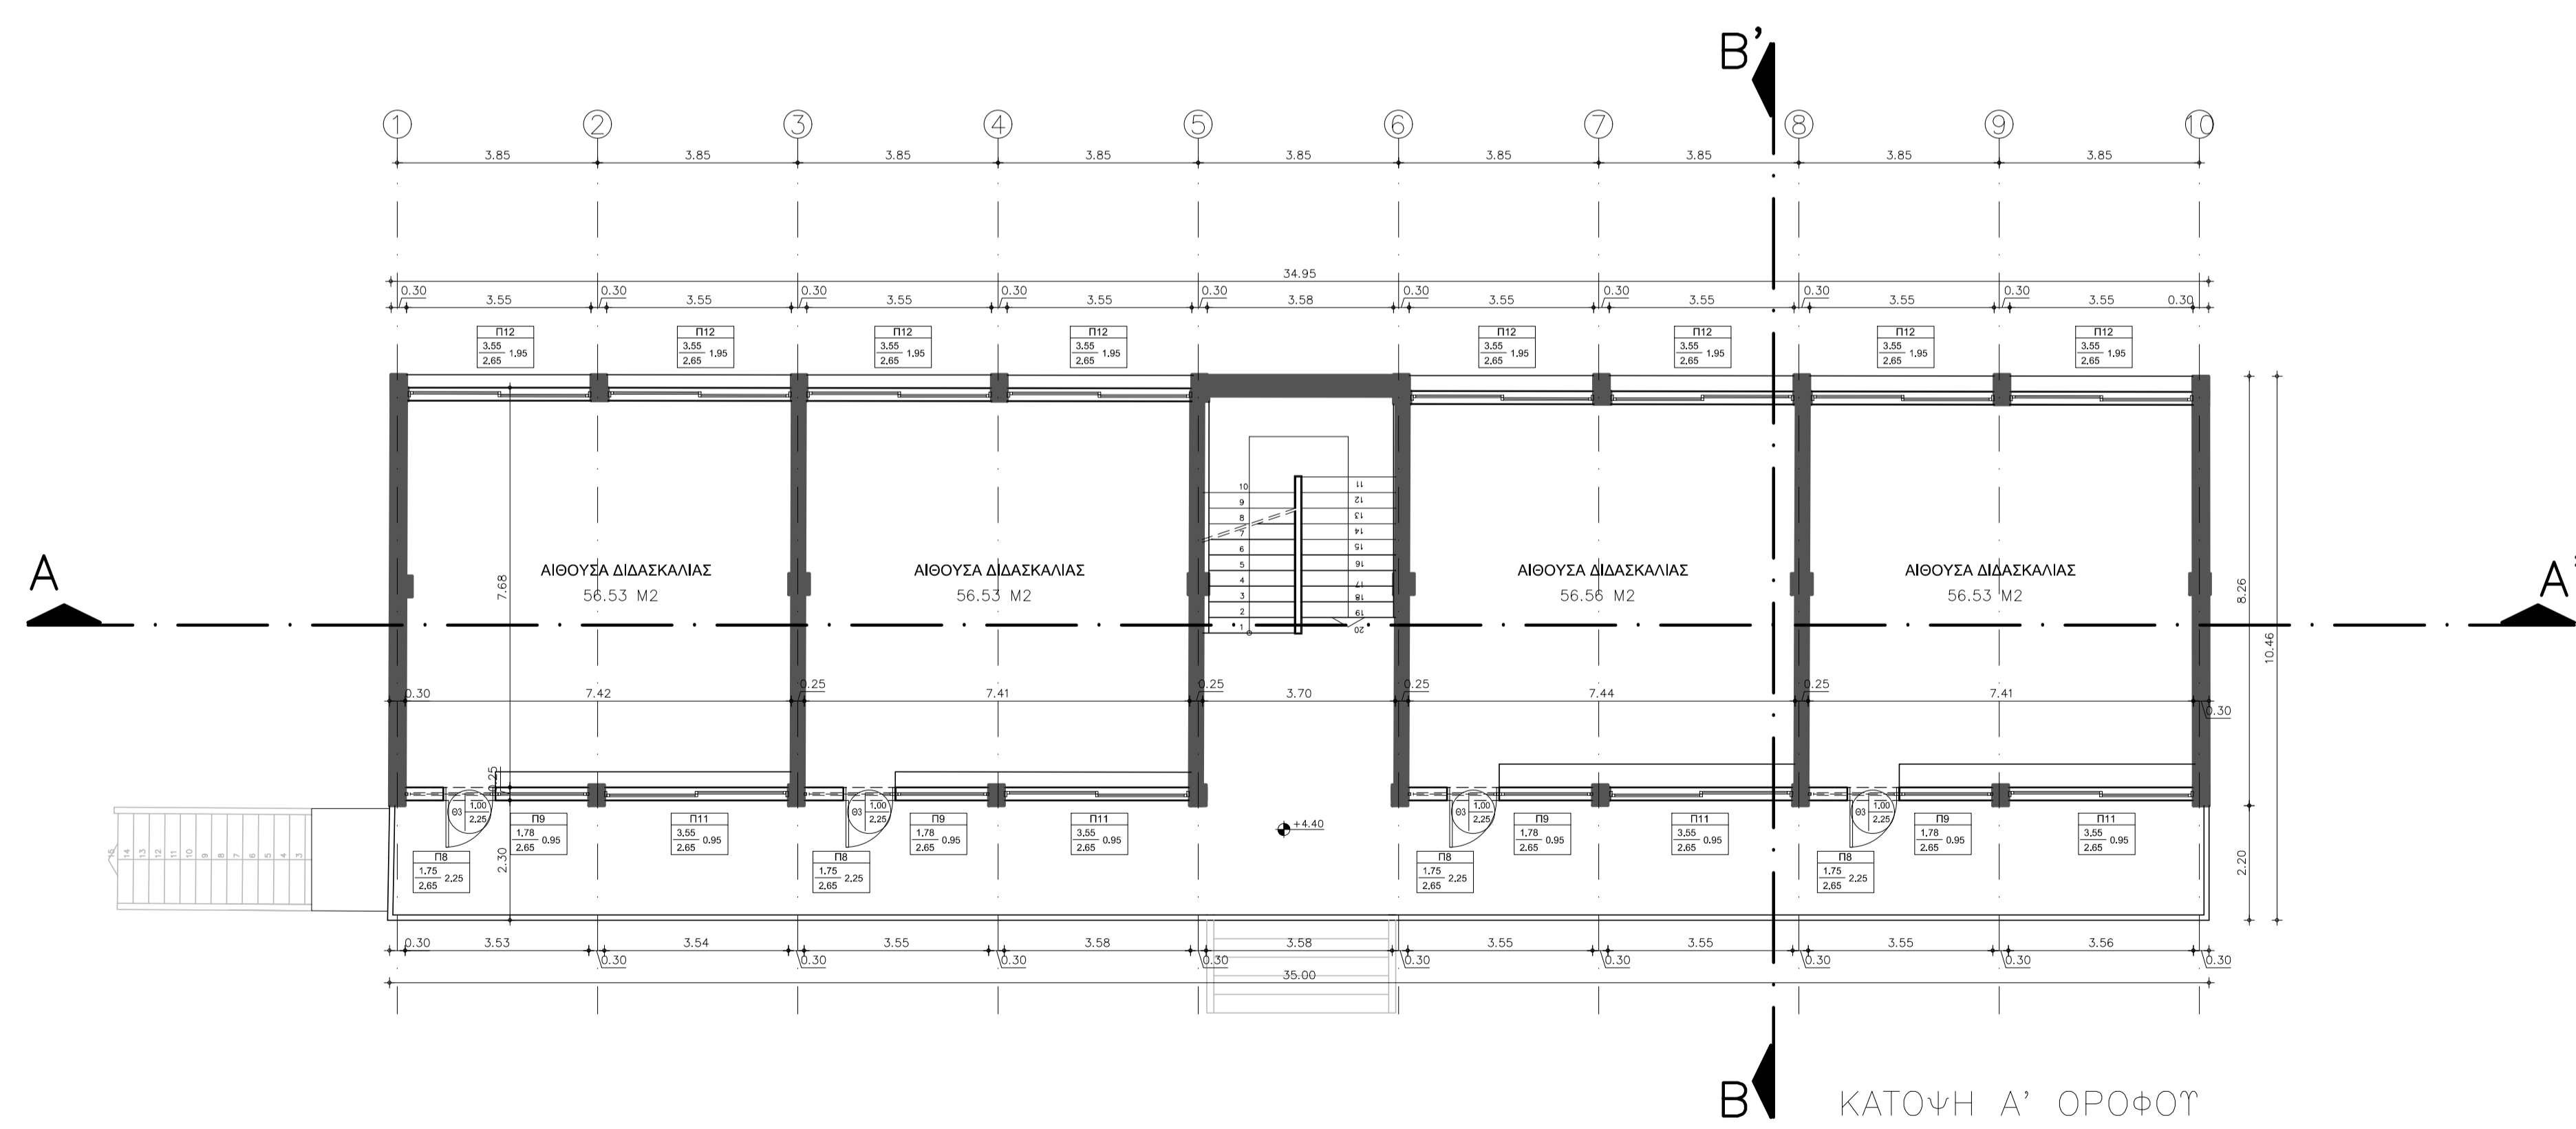

ΔΗΜΟΣ ΠΑΤΡΕΩΝ  
ΔΙΕΥΘΥΝΣΗ ΑΡΧΙΤ/ΚΟΤ' ΕΡΓΟΤ' - ΗΜ

ΕΡΓΟ: ΑΠΟΤΥΠΩΣΗ 11ου ΓΕΛ	
ΑΡΧΙΤΕΚΤΟΝΙΚΗ ΜΕΛΕΤΗ	
ΣΧΕΔΙΟ	ΑΡ. ΣΧΕΔΙΟΥ
ΚΑΤΟΨΗ Α' ΟΡΟΦΟΥ ΚΑΤΟΨΗ ΔΩΜΑΤΟΣ	A-2
ΠΑΤΡΑ, ΔΕΚΕΜΒΡΙΟΣ 2016	ΚΛΙΜΑΚΑ: 1:100
Ο ΜΕΛΕΤΗΤΗΣ	Η Δ/ΝΤΡΙΑ ΑΡΧΙΤ/ΚΟΤ' ΕΡΓΟΤ' - ΗΜ
ΑΝΔΡΕΑΣ ΚΑΡΑΜΠΕΛΑΣ πολιτικός μηχανικός	ΕΛΕΝΗ ΑΛΕΞΟΠΟΥΛΟΥ αγρον. & τοπογράφος μηχανικός
ΘΕΩΡΗΘΗΚΕ	ΕΛΕΓΧΗΚΕ