



ΚΑΤΟΨΗ ΑΠΟΛΗΞΗΣ ΚΛΙΜΑΚΟΣΤΑΣΙΟΥ

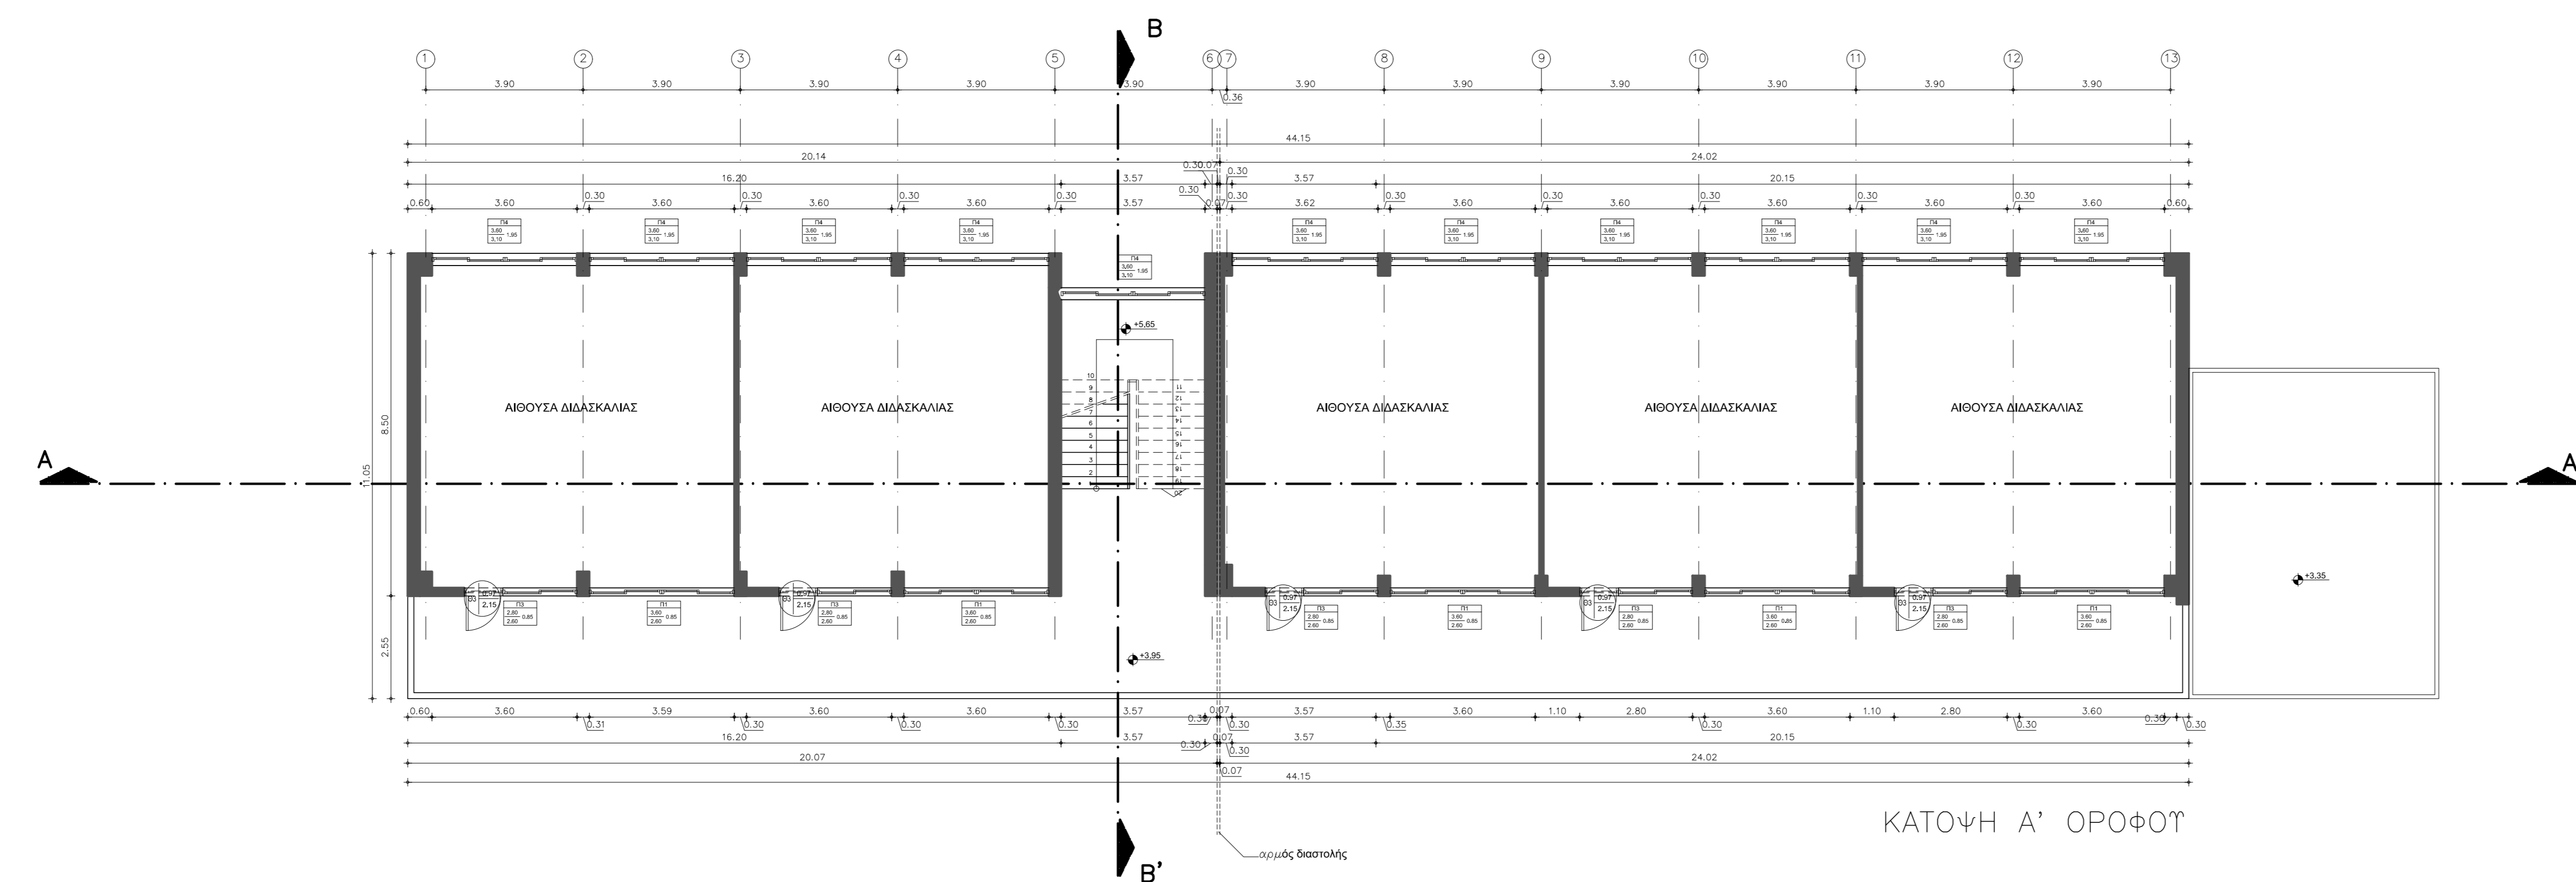

ΚΑΤΟΨΗ Α' ΟΡΟΦΟΥ

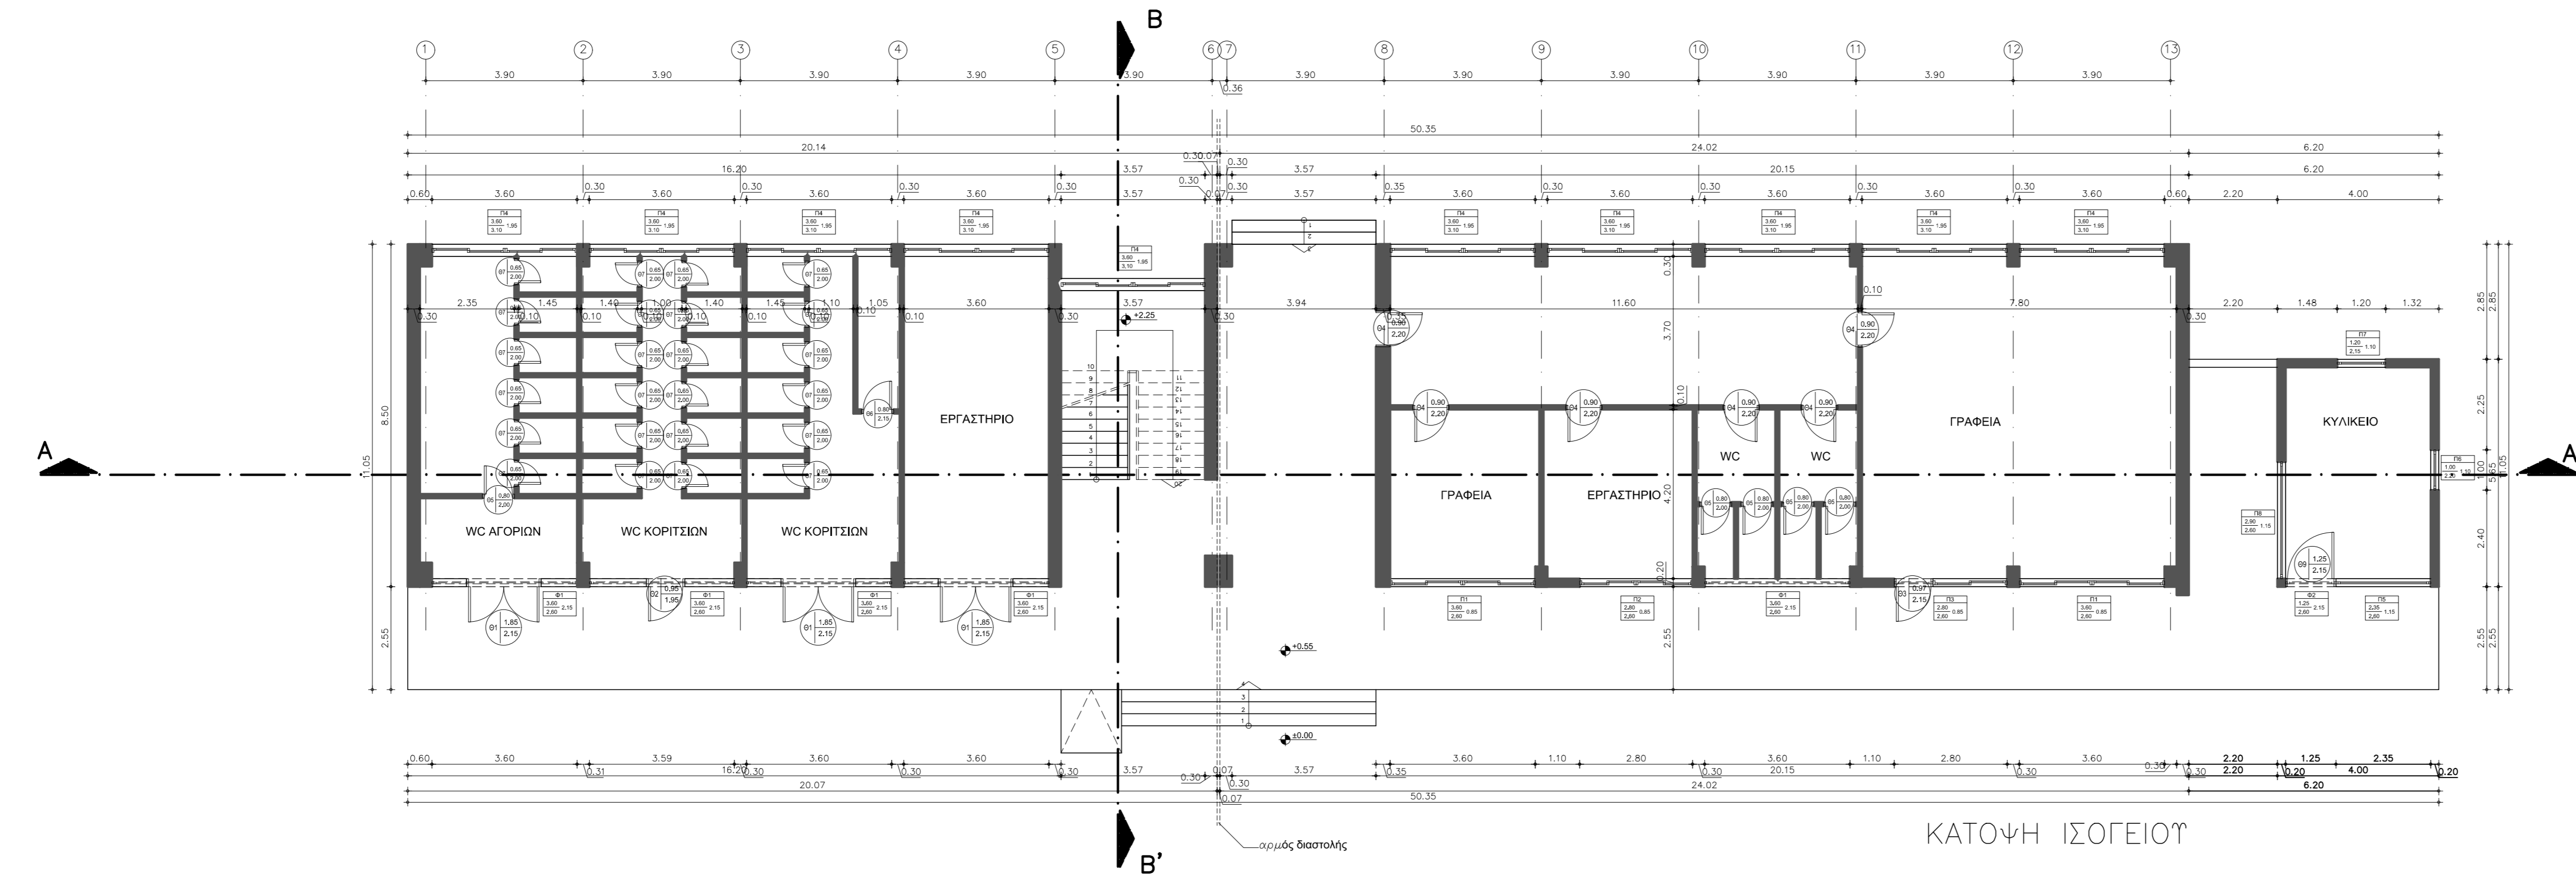

ΚΑΤΟΨΗ ΙΣΟΓΕΙΟΥ

ΕΜΒΑΔΟΝ ΙΣΟΓΕΙΟΥ: 338,40 Μ2
 ΕΜΒΑΔΟΝ Α' ΟΡΟΦΟΥ: 371,27 Μ2
 ΕΜΒΑΔΟΝ ΑΠΟΛΗΞΗΣ ΚΛΙΜΑΚΟΣΤΑΣΙΟΥ: 27,08 Μ2

ΥΠΟΜΗΜΑ	
ΧΑΡΑΚΤΗΡΙΣΤΙΚΕΣ ΚΟΥΦΙΜΑΤΙΝ	
ΠΑΡΑΦΥΓΑ	---
αέρας - εξωτερικός κλιμακωτός	---
αέρας - εσωτερικός	---
αέρας - εξωτερικός	---
αέρας - εσωτερικός	---
αέρας - εξωτερικός	---
αέρας - εσωτερικός	---
ΣΤΑΘΜΕΣ	
σταθμια οροπέδιο	---
ΧΑΡΑΚΤΗΡΙΣΤΙΚΕΣ ΥΛΙΚΩΝ	
επίπεδο	---
μεικτός τοίχος	---
άφρακτος τοίχος	---

 ΔΗΜΟΣ ΠΑΤΡΕΩΝ ΔΙΕΥΘΥΝΣΗ ΑΡΧΙΤΕΚΤΟΝΙΚΟΥ ΕΡΓΟΥ - Η/Μ	
ΕΡΓΟ: ΑΠΟΤΥΠΩΣΗ 14ου ΓΥΜΝΑΣΙΟΥ ΠΑΤΡΩΝ	
ΑΡΧΙΤΕΚΤΟΝΙΚΗ ΜΕΛΕΤΗ	
ΣΧΕΔΙΟ	ΑΡ. ΣΧΕΔΙΟΥ
ΚΑΤΟΨΗ ΙΣΟΓΕΙΟΥ ΚΑΤΟΨΗ Α' ΟΡΟΦΟΥ ΚΑΤΟΨΗ ΑΠΟΛΗΞΗΣ ΚΛΙΜ/ΣΙΟΥ	Α-1
ΠΑΤΡΑ ΔΕΚΕΜΒΡΙΣ 2016	ΚΛΙΜΑΚΑ 1:100
ΟΙ ΜΕΛΗΤΗΤΕΣ	Η Δ/ΝΤΡΙΑ ΑΡΧ. ΕΡΓΟΥ - Η/Μ
ΑΝΔΡΕΑΣ ΚΑΡΑΜΠΕΛΑΣ πολιτικός μηχανικός	ΕΛΕΝΗ ΑΞΕΣΟΠΟΥΛΟΥ αρχ. τοπογράφος μηχανικός
ΘΕΩΡΗΘΗΚΕ	ΕΛΕΓΘΗΚΕ