


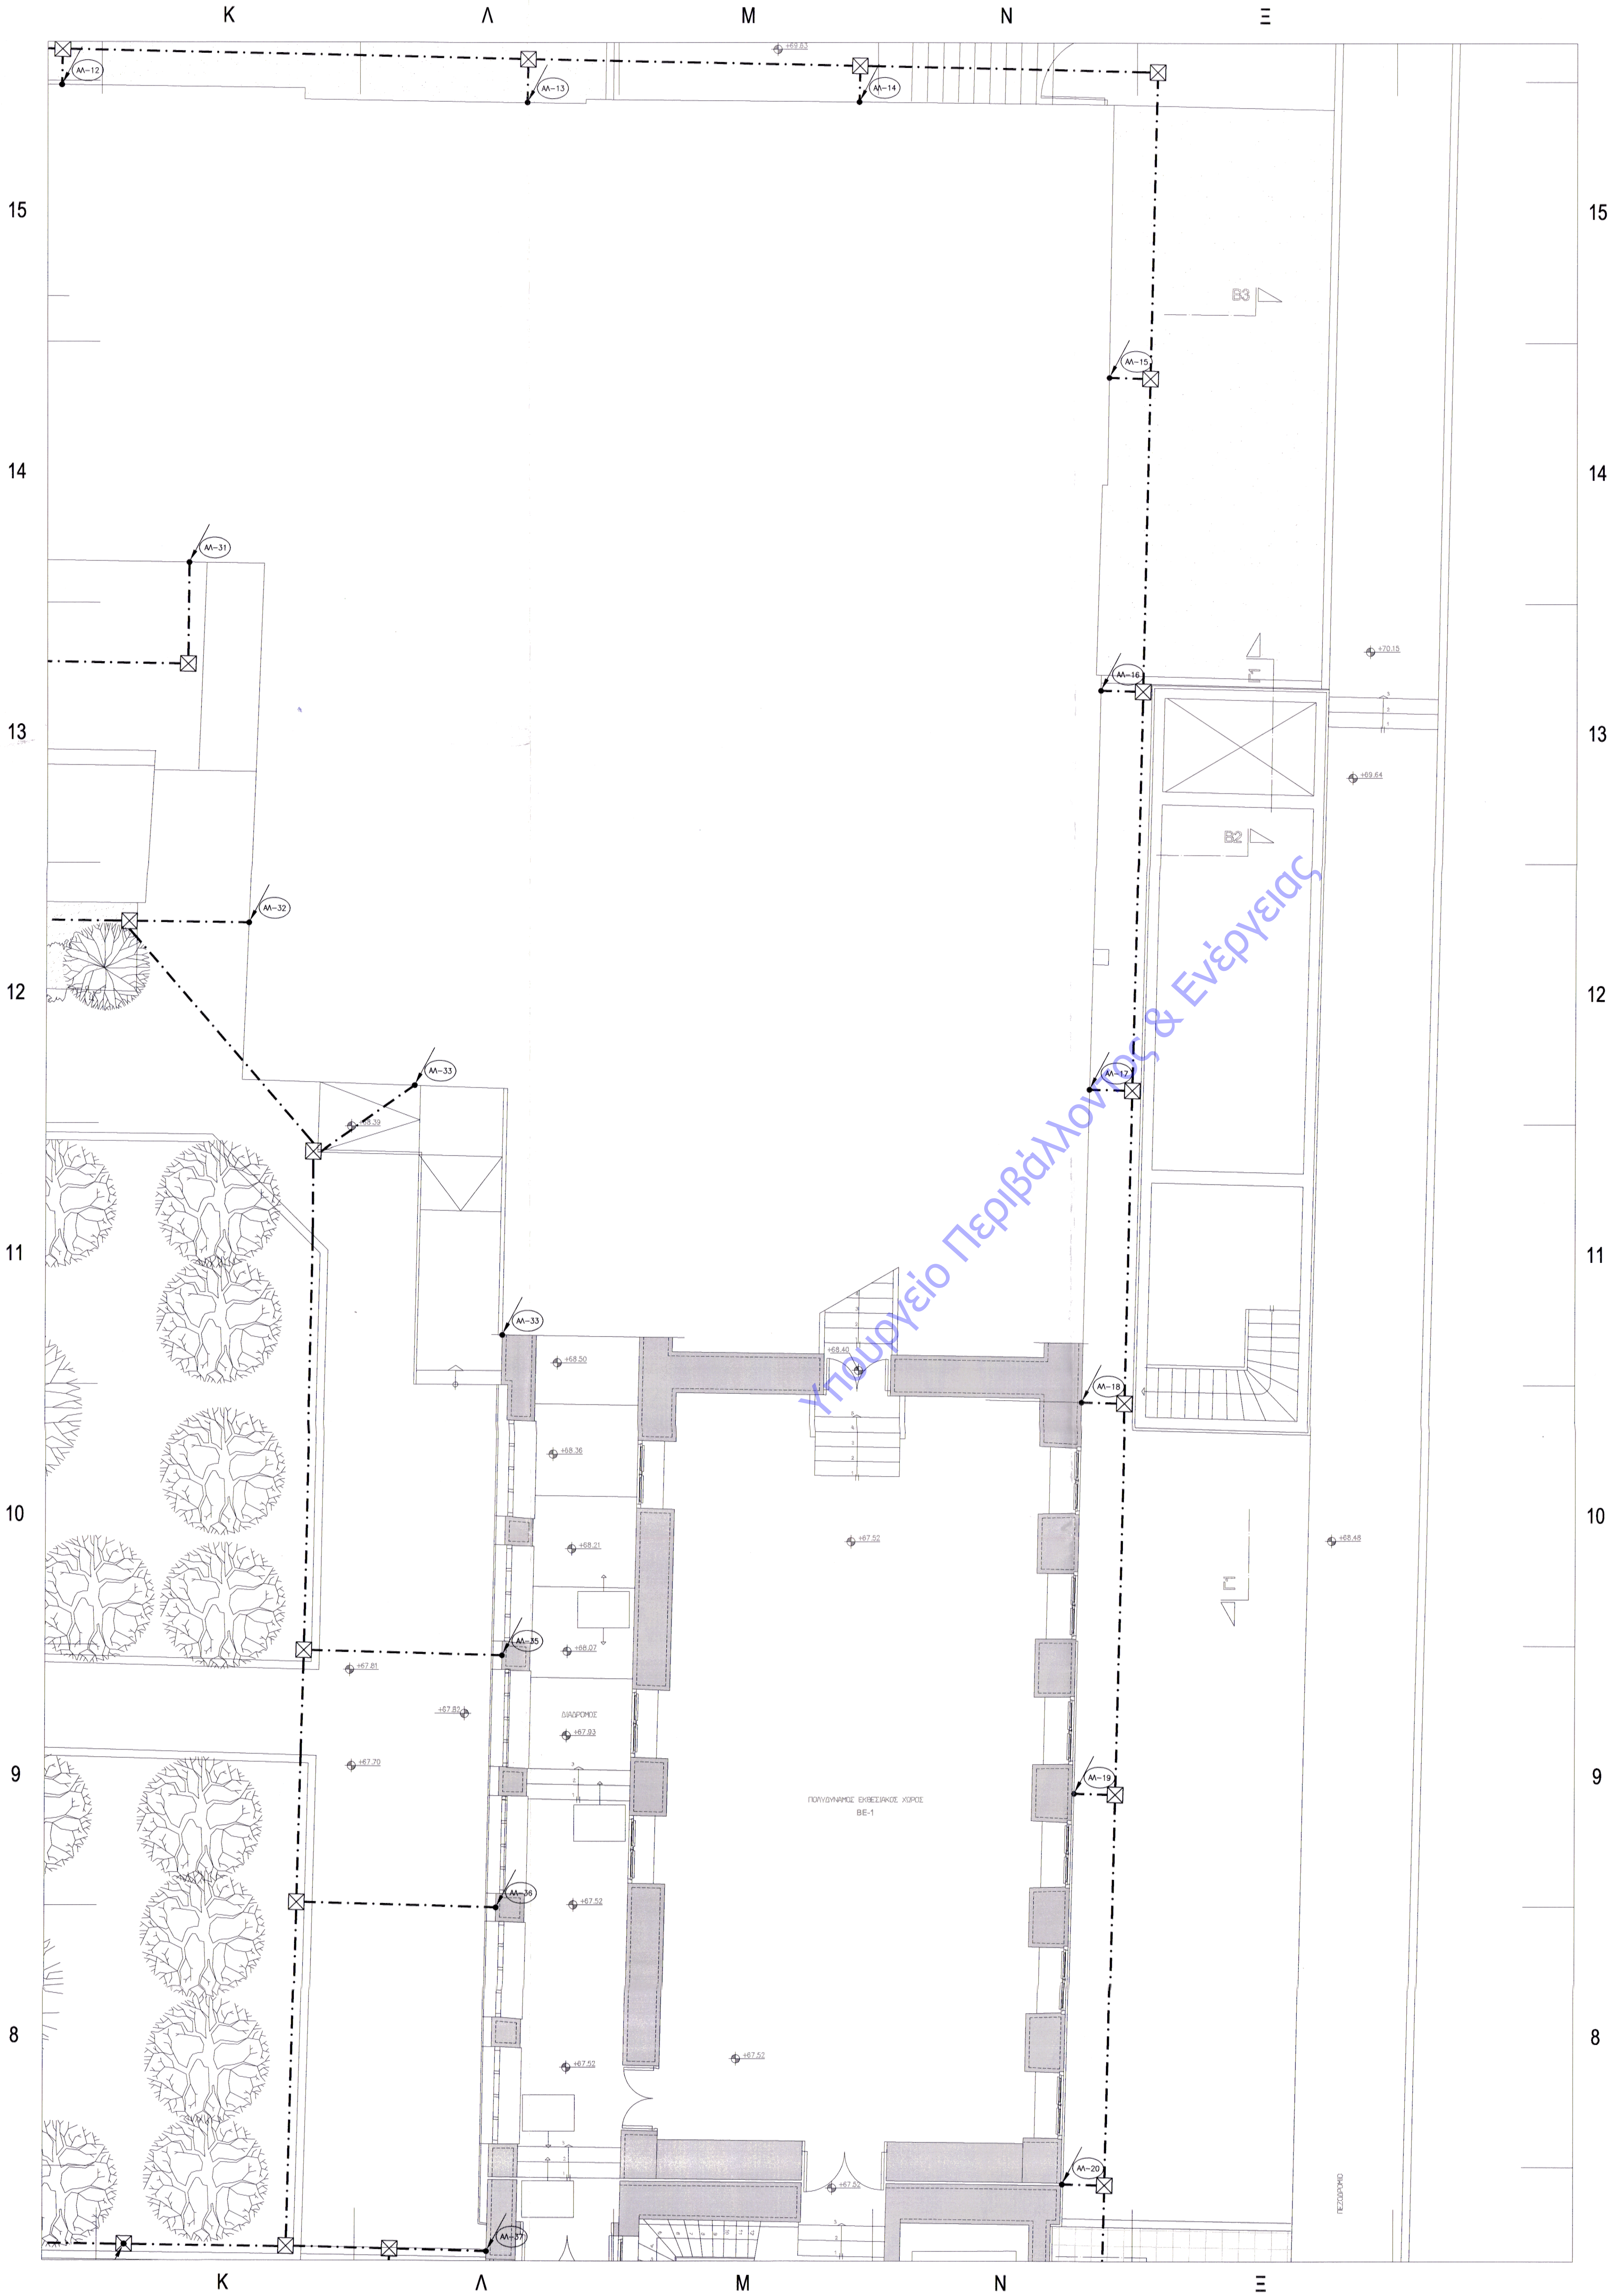

ΥΠΟΜΝΗΜΑ

- ΑΓΓΟΣ ΣΥΛΛΟΓΗΣ ΑΝΩΜΑΛΙΩΝ #8
- ΤΑΝΙΑ ΠΕΡΙΜΕΤΡΙΚΗΣ ΓΕΩΣΗΣ ΧΑΛΥΒΑΗ 30x2mm
- ΤΑΝΙΑ ΘΕΜΕΛΙΑΚΗΣ ΓΕΩΣΗΣ ΧΑΛΥΒΑΗ ΘΕΡΜΑ ΕΠΙΝΕΥΔΑΡΓΥΡΩΜΕΝΗ 30x3mm (ΣΤΟ ΝΕΟ ΤΜΗΜΑ ΤΟΥ ΥΠΟΓΕΟΥ)
- ΦΡΕΑΤΟ ΕΛΕΓΧΟΥ ΓΕΩΣΗΣ
- ΖΥΓΟΣ ΙΣΟΔΥΝΑΜΙΚΩΝ ΣΥΝΔΕΣΕΩΝ
- ΑΓΓΟΣ ΚΑΒΟΔΟΥ ΘΕΡΜΑ ΕΠΙΝΕΥΔΑΡΓΥΡΩΜΕΝΟΣ #10
- ΑΓΓΟΣ ΣΥΝΔΕΣΗΣ ΤΩΝ ΣΥΛΛΕΚΤΗΡΙΩΝ ΣΥΣΤΗΜΑΤΩΝ ΑΠΟ ΑΝΩΜΑΛΙΩΝ #8

ΠΑΡΑΤΗΡΗΣΗ

- ΟΛΑ ΤΑ ΥΛΙΚΑ ΠΟΥ ΘΑ ΧΡΗΣΙΜΟΠΟΙΗΘΟΥΝ ΣΤΗΝ ΕΓΚΑΤΑΣΤΑΣΗ ΑΝΤΙΚΕΡΑΥΝΙΚΗΣ ΠΡΟΣΤΑΣΙΑΣ - ΘΕΜΕΛΙΑΚΗΣ ΓΕΩΣΗΣ ΘΑ ΕΙΝΑΙ ΕΡΓΑΣΤΗΡΙΑΚΑ ΔΟΚΙΜΑΣΜΕΝΑ ΚΑΤΑ ΕΛΟΤ ΕΝ50164.
- Η ΤΑΝΙΑ ΘΕΜΕΛΙΑΚΗΣ ΓΕΩΣΗΣ ΤΟΠΟΘΕΤΕΙΤΑΙ ΣΤΟΝ ΟΠΙΣΘΙΟ ΜΕ ΤΗ ΜΕΤΑΝ ΔΙΑΤΑΞΗ ΚΑΤΑΚΟΡΥΦΗ ΣΤΟ ΕΣΩΤΕΡΙΟ ΚΑΙ ΣΤΗΡΙΖΕΤΑΙ-ΣΥΝΔΕΣΕΤΑΙ ΗΛΕΚΤΡΙΚΑ ΜΕ ΑΥΤΟΝ ΑΝΑ 2m ΜΕ ΣΦΙΚΤΗΡΕΣ ΤΑΝΙΑΣ-ΟΠΛΩΣΜΟΥ.
- ΚΑΘΕ 20m ΠΕΡΙΠΟΥ ΕΥΘΥΓΡΑΜΜΟΥ ΤΜΗΜΑΤΟΣ ΑΓΓΟΥ ΣΥΛΛΟΓΗΣ ΘΑ ΤΟΠΟΘΕΤΗΘΕΙ ΕΞΑΡΤΗΜΑ ΑΠΟΡΡΟΦΗΣΗΣ ΣΥΣΤΟΛΩΝ-ΔΙΑΤΟΛΩΝ ΧΑΛΥΒΑΗ ΘΕΡΜΑ ΕΠΙΝΕΥΔΑΡΓΥΡΩΜΕΝΟ. Η ΣΥΝΔΕΣΗ ΤΟΥ ΕΞΑΡΤΗΜΑΤΟΣ ΜΕ ΤΟΝ ΑΓΓΟ ΣΥΛΛΟΓΗΣ ΘΑ ΕΠΙΤΥΓΧΑΝΕΤΑΙ ΜΕΣΩ ΔΥΟ ΜΟΝΩΝ ΣΦΙΚΤΗΡΙΩΝ.
- Η ΤΑΝΙΑ ΠΕΡΙΜΕΤΡΙΚΗΣ ΓΕΩΣΗΣ ΘΑ ΟΛΕΥΕΙ ΣΕ ΑΠΟΣΤΑΣΗ 2m ΠΕΡΙΠΟΥ ΠΕΡΙΜΕΤΡΙΚΑ ΤΟΥ ΚΤΙΡΙΟΥ (ΟΠΟΥ ΑΥΤΟ ΕΙΝΑΙ ΕΦΙΚΤΟ), ΣΕ ΒΑΘΟΣ 50cm.
- ΣΕ ΚΑΘΕ ΦΡΕΑΤΟ ΣΥΝΔΕΣΗΣ ΤΟΥ ΑΓΓΟΥ ΚΑΒΟΔΟΥ ΜΕ ΤΗΝ ΠΕΡΙΜΕΤΡΙΚΗ ΓΕΩΣΗ ΘΑ ΓΙΝΕΤΑΙ ΤΟΠΙΚΗ ΕΜΕΙΣΧΗ ΤΗΣ ΓΕΩΣΗΣ ΜΕ ΕΝΑ ΗΛΕΚΤΡΩΔΙΟ #14x1500mm (S1/6c1) ΜΕ ΠΛΑΤΟΣ ΕΠΙΛΑΜΑΚΙΣΗΣ 250cm.
- Η ΠΕΡΙΜΕΤΡΙΚΗ ΤΑΝΙΑ ΓΕΩΣΗΣ ΘΑ ΣΤΗΡΙΖΕΤΑΙ ΚΑΤΑΚΟΡΥΦΑ ΠΛΑΝΟ ΣΕ ΣΤΗΡΙΓΜΑΤΑ ΧΑΛΥΒΑΗ ΘΕΡΜΑ ΕΠΙΝΕΥΔΑΡΓΥΡΩΜΕΝΑ, ΜΗΚΟΥΣ 30cm, ΤΑ ΟΠΟΙΑ ΘΑ ΤΟΠΟΘΕΤΟΥΝΤΑΙ ΑΝΑ 2m.
- Ο ΣΥΝΔΕΚΤΗΣ ΑΓΓΟΣ ΘΑ ΣΤΗΡΙΖΕΤΑΙ ΣΤΑ ΚΕΡΑΜΙΔΑ ΑΝΑ 1m ΜΕ ΚΑΤΑΛΛΗΛΟ ΣΤΗΡΙΓΜΑ ΑΠΟ ΠΟΛΥΑΜΑΔΟ.
- ΚΑΘΕ ΜΕΤΡΙΤΗΣ ΤΗΣ ΔΕΗ ΘΑ ΓΕΙΩΘΕΙ ΜΕ ΨΑΛΤΕΡΟ ΗΛΕΚΤΡΩΔΙΟ ΓΕΩΣΗΣ ΣΕ ΦΡΕΑΤΟ ΠΟΥ ΘΑ ΠΡΟΒΛΕΘΕΙ ΓΙΑ ΤΟ ΣΚΟΠΟ ΑΥΤΟ ΣΤΗΝ ΠΡΑΞΗ.

05					
05					
04/14.03.18	1. ΠΡΩΤΟΤΥΠΟ	2. ΠΡΩΤΟΤΥΠΟ	3. ΚΑΝΟΝΙΣΜΟΣ	4. ΠΡΩΤΟΤΥΠΟ	ΠΡΩΤΟΤΥΠΟ
03/19.05.17	1. ΠΡΩΤΟΤΥΠΟ	2. ΠΡΩΤΟΤΥΠΟ	3. ΚΑΝΟΝΙΣΜΟΣ	4. ΠΡΩΤΟΤΥΠΟ	ΠΡΩΤΟΤΥΠΟ
02/04.03.11	Α. ΣΥΜΠΛΗΡΩΣΗ	Β. ΣΥΜΠΛΗΡΩΣΗ	3. ΚΑΝΟΝΙΣΜΟΣ	Σ. ΑΝΑΘΕΣΗ	ΠΡΩΤΟΤΥΠΟ
01/17.09.10	Α. ΣΥΜΠΛΗΡΩΣΗ	Β. ΣΥΜΠΛΗΡΩΣΗ	3. ΚΑΝΟΝΙΣΜΟΣ	Σ. ΑΝΑΘΕΣΗ	ΠΡΩΤΟΤΥΠΟ
ΕΠΙΣΤΟΛΗ	ΜΕΛΕΤΗΤΗΣ	ΔΙΟΙΚΗΤΗΣ	ΣΧΕΔΙΑΣΤΗ	ΕΛΕΓΧΟΥ	ΠΑΡΑΤΗΡΗΣΕΩΣ

Το παρόν συνοδεύει την απόφαση της ΔΙΑΝΣΜ με αριθ. πρωτ. 43611/14.11.2018

ΕΡΓΟΔΟΤΗΣ
ΔΗΜΟΣ ΠΑΤΡΕΩΝ - Δ/ΝΣΗ ΕΡΓΩΝ

ΕΡΓΟ
ΜΕΤΑΤΡΟΦΗ ΠΑΛΑΙΟΥ ΔΗΜΟΤΙΚΟΥ ΝΟΣΟΚΟΜΕΙΟΥ
ΣΕ ΕΚΘΕΣΙΑΚΟ - ΜΟΥΣΕΙΑΚΟ ΧΩΡΟ

ΣΤΑΔΙΟ ΜΕΛΕΤΗΣ
ΜΕΛΕΤΗ ΕΦΑΡΜΟΓΗΣ - ΗΛΕΚΤΡΟΜΗΧΑΝΟΛΟΓΙΚΑ

ΘΕΜΑ ΣΧΕΔΙΟΥ
ΤΜΗΜΑ Α4
ΚΑΤΟΨΗ ΣΤΑΘΜΗΣ +66.54
ΙΣΧΥΡΑ ΡΕΥΜΑΤΑ
ΑΝΤΙΚΕΡΑΥΝΙΚΗ ΠΡΟΣΤΑΣΙΑ-ΓΕΙΩΣΕΙΣ

ΜΑΡΤΙΟΣ 2018

ΚΩΔΙΚΑΣ
1:50

ΚΩΔΙΚΟΣ ΕΡΓΟΥ
05354

ΑΡΙΘΜΟΣ ΣΧΕΔΙΟΥ
IPA-02.3

ΜΕΛΕΤΗ ΕΡΓΟΥ
ΑΡΧΙΤΕΚΤΟΝΙΚΗ ΜΕΛΕΤΗ
ΕΙΔΙΚΗ ΑΡΧΙΤΕΚΤΟΝΙΚΗ ΜΕΛΕΤΗ
ΣΤΑΤΙΚΗ ΜΕΛΕΤΗ
Η/Μ ΜΕΛΕΤΗ

- ΙΣΧΥΡΗ ΒΕΝΤΙΛΑΤΟΡ
- ΒΕΛΤΥΛΩΝ ΑΕΚ
- ΔΟΜΗ ΑΕ
- ΤΕΜΗ Η-Η ΑΕ

ΑΡΙΣΤΟΤΕΛΟΥΣ 1, 10676 ΑΘΗΝΑ, ΤΗΛ: 210-7250190, FAX: 210-7239568

ΥΠΟΓΡΑΦΗ ΚΑΙ ΕΣΤΥΛΩΣΗ ΜΕΛΕΤΗΤΗ
ΣΥΜΒΟΥΛΟΙ ΜΗΧΑΝΙΚΟΙ
ΔΗΜΗΤΡΙΟΣ ΣΤΑΥΡΟΣ
ΣΟΦΙΑ ΤΑΤΑΡΟΥ
ΑΡ. ΦΑΚ: 877355
ΑΡΧ. 020180911 - ΣΟΥΦΛΗ
ΤΗΛ: 210 644 6544 - FAX: 210 644 1091

ΣΤΑΥΡΟΣ ΠΡ. ΣΤΑΥΡΟΣ
ΔΙΠΛ. ΜΗΧΑΝΙΚΟΣ ΕΞ-ΗΛΕΚΤΡΟΛΟΓΟΣ
ΕΘΝΙΚΟΥ ΜΕΤΕΤΕΧΝΙΚΟΥ ΠΟΛΥΤΕΧΝΕΙΟΥ
ΜΕΛΟΣ Τ.Ε.Ε. - ΑΡΧΙΤΕΚΤΟΝΙΚΟΝ ΕΙΔΟΣ
ΣΟΦΙΑ ΤΑΤΑΡΟΥ
ΑΡΧ. 020180911 - ΣΟΥΦΛΗ
ΤΗΛ: 210 644 6544 - FAX: 210 644 1091