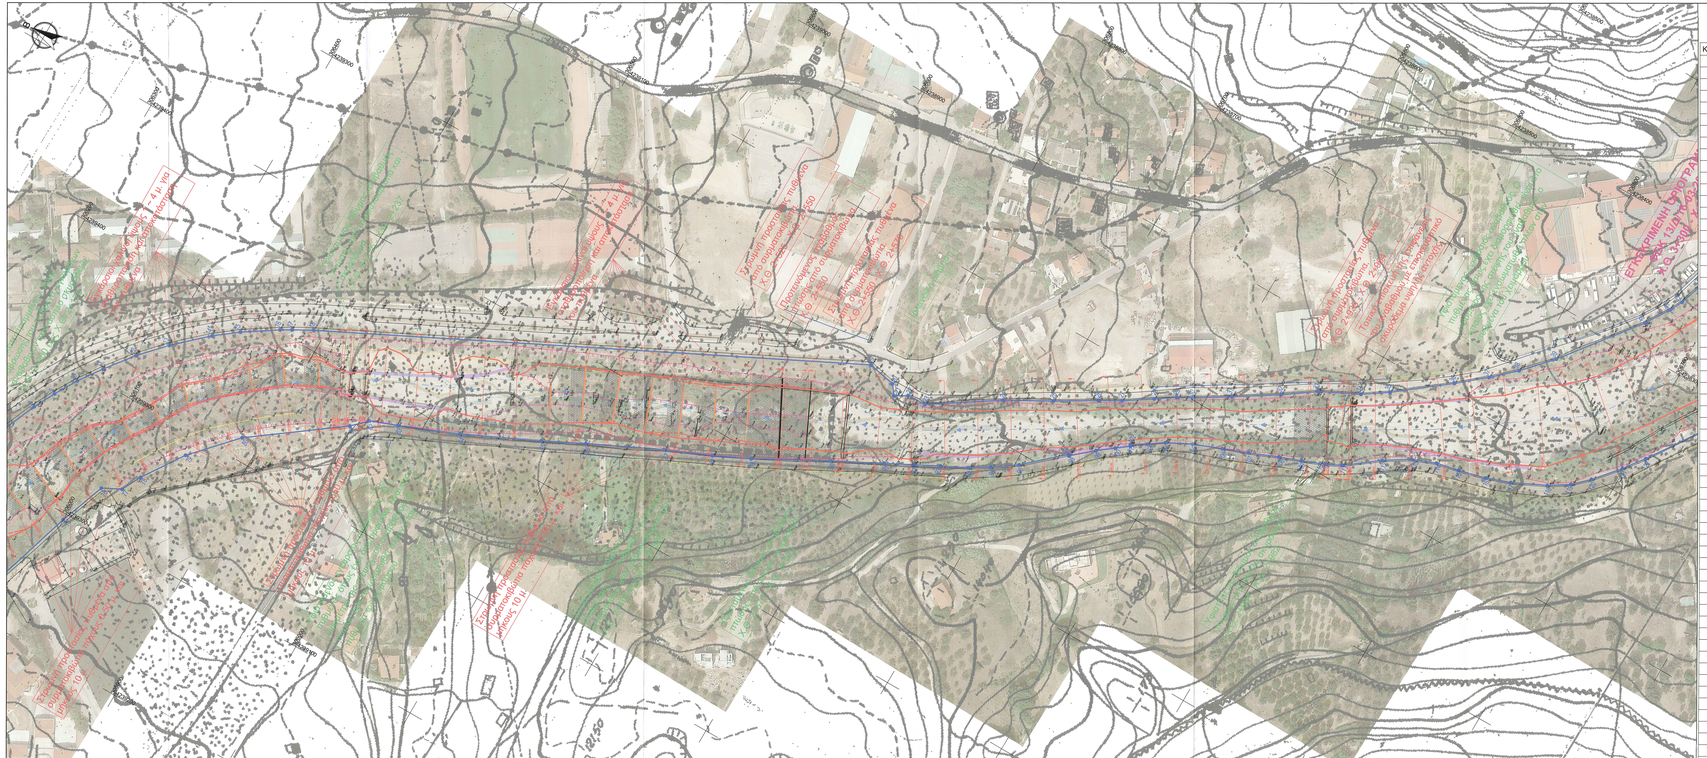

ΠΙΝΑΚΑΣ ΣΥΝΤΕΤΑΓΜΕΝΩΝ ΚΟΡΥΦΩΝ ΟΡΙΟΓΡΑΜΜΩΝ

ΚΟΡΥΦΗ	X	Y	Z
Y1	305250.867	4239705.186	39.60
Y2	305362.424	4239664.968	44.00
Y3	305480.487	4239597.028	47.60
Y4	305670.113	4239518.939	54.40
Y5	305742.010	4239490.141	58.40
Y6	305805.731	4239464.570	62.50
Y7	306028.805	4239374.851	77.00
Y8	306058.498	4239362.024	78.80
Y9	306074.532	4239353.714	79.70
Y10	306091.638	4239343.643	81.00
Y11	306109.154	4239331.458	82.60
Y12	306130.327	4239315.121	84.00
Y13	306149.591	4239297.212	85.00
Y14	306172.092	4239272.675	87.50
Y15	306185.224	4239255.610	88.85
Y16	306201.478	4239230.729	90.65
Y17	306206.066	4239222.887	91.15
Y18	306213.874	4239208.600	92.25
Y19	306401.461	4238831.594	116.50
Y20	306397.149	4238810.543	117.50
Y21	306389.807	4238804.828	118.10
Y22	306395.308	4238795.657	118.40
Y23	306396.048	4238781.259	119.10
Y24	306428.091	4238732.194	121.70
Y25	306446.752	4238698.730	123.00
Y26	306464.146	4238669.642	124.20
Y27	306472.724	4238654.300	125.00
Y28	306486.127	4238634.046	126.20
Y29	306495.518	4238619.918	126.80
Y30	306501.094	4238609.472	127.15
Y31	306516.980	4238583.941	128.30
Y32	306536.679	4238552.694	130.40
Y33	306553.071	4238529.451	132.00
Y34	306567.236	4238500.713	135.25
Y35	306579.502	4238482.475	136.15
Y36	306609.555	4238443.846	137.80
Y37	306626.679	4238423.304	140.20
Y38	306642.339	4238406.276	142.25
Y39	306664.027	4238386.407	144.05
Y40	306721.047	4238342.380	147.80
Y41	306739.102	4238330.968	149.00
Y42	306748.669	4238325.964	150.00
Y43	306768.220	4238319.493	151.20
Y44	307301.764	4237973.273	188.90
Y45	307308.835	4237910.750	192.30
Y46	307319.352	4237874.162	194.20
Y47	307336.364	4237847.325	196.40
Y48	307356.376	4237825.100	198.60
Y49	307434.043	4237749.318	206.80
Y50	307436.968	4237716.630	208.75
Y51	307455.287	4237666.644	213.20
Y52	307456.663	4237664.662	213.20
Y53	307467.755	4237652.753	213.95
Y54	307476.584	4237645.847	214.40
Y55	307489.474	4237640.032	215.10
Y56	307572.530	4237588.802	226.35
Y57	305222.159	4239638.226	40.20
Y58	305240.446	4239628.717	40.60
Y59	305269.270	4239614.832	41.40
Y60	305290.499	4239604.419	41.90
Y61	305309.887	4239594.056	42.50
Y61	305309.887	4239594.056	42.50
Y62	305315.802	4239590.504	42.65
Y63	305330.245	4239581.542	42.85
Y64	305455.307	4239537.063	47.50
Y65	305466.631	4239532.162	47.60
Y66	305462.119	4239522.262	47.60
Y67	305569.105	4239453.723	58.40
Y68	305596.105	4239439.440	60.40
Y69	305665.300	4239421.307	61.30
Y70	305757.108	4239380.699	69.00
Y71	305793.012	4239365.624	72.10
Y72	305806.229	4239360.335	73.15
Y73	305823.979	4239353.964	74.55
Y74	305862.194	4239341.951	75.80
Y75	305995.380	4239300.245	79.20
Y76	306030.471	4239287.418	79.95
Y77	306037.526	4239273.376	82.30
Y78	306052.395	4239265.793	82.60
Y79	306083.764	4239244.631	86.10
Y80	306116.582	4239214.293	89.80
Y81	306164.858	4239148.685	95.00
Y82	306175.523	4239137.683	95.50
Y83	306183.385	4239117.320	95.80
Y84	306201.051	4239073.787	97.10
Y85	306227.280	4239017.979	99.50
Y86	306242.194	4238988.037	101.10
Y87	306267.843	4238934.562	105.30
Y88	306282.165	4238900.642	108.45
Y89	306294.746	4238874.234	115.15
Y90	306323.381	4238821.721	115.00
Y91	306341.976	4238785.826	116.50
Y92	306351.913	4238766.244	117.30
Y93	306361.646	4238747.642	118.35
Y94	306370.839	4238729.064	119.60
Y95	306379.758	4238714.601	120.30
Y96	306391.941	4238696.933	121.25
Y97	306417.394	4238668.744	123.50
Y98	306416.697	4238667.878	122.95
Y99	306430.336	4238652.185	123.80
Y100	306439.109	4238640.756	124.45
Y101	306446.173	4238631.419	125.00
Y102	306447.046	4238632.079	124.80
Y103	306453.718	4238621.453	125.45
Y104	306461.565	4238610.109	126.00
Y105	306470.940	4238591.660	127.05
Y106	306479.239	4238570.538	128.80
Y107	306486.470	4238552.014	130.25
Y108	306495.280	4238530.457	131.50
Y109	306501.253	4238514.309	132.55
Y110	306507.934	4238497.491	133.60
Y111	306513.448	4238486.050	134.45
Y112	306531.947	4238461.782	135.80
Y113	306543.742	4238442.737	136.25
Y114	306550.585	4238425.391	136.65
Y115	306554.105	4238408.318	137.65
Y116	306559.521	4238387.415	139.70
Y117	306566.020	4238369.252	141.00
Y118	306577.857	4238344.205	142.65
Y119	306587.455	4238329.336	143.90
Y120	306598.580	4238317.731	145.20
Y121	306617.436	4238301.602	146.30
Y122	306632.667	4238290.096	147.20
Y123	306709.310	4238238.464	151.70
Y124	306709.518	4238236.161	151.70
Y125	307146.157	4237881.256	190.40
Y126	307193.653	4237811.587	195.80
Y127	307220.603	4237777.072	199.15
Y128	307227.741	4237750.914	201.35
Y129	307239.987	4237731.268	202.75
Y130	307249.029	4237720.500	203.90
Y131	307264.089	4237706.887	205.40
Y132	307288.742	4237680.525	207.85
Y133	307303.399	4237673.400	208.70
Y134	307313.110	4237658.050	209.85
Y135	307316.451	4237650.072	210.20
Y136	307307.573	4237627.906	211.80
Y137	307315.613	4237617.162	212.80
Y138	307321.797	4237622.744	213.20
Y139	307350.397	4237587.314	216.35
Y140	307361.757	4237565.544	218.35
Y141	307375.151	4237541.936	220.70
Y142	307388.561	4237526.600	222.70
Y143	307430.229	4237480.322	226.60

ΠΑΡΑΤΗΡΗΣΕΙΣ ΕΠΙ ΤΩΝ ΟΡΙΟΓΡΑΜΜΩΝ:

1. Η ορισμογραμή υφιστάμενης κατάστασης και η προοπτικογραμή πρότασης έργων ταυτίζονται.
2. Οι κορυφές 2, 3, 54 και 63 της παρούσας πρότασης οριοθέτησης ταυτίζονται με τις κορυφές 1, 8, 9 και 18 αντίστοιχα, του ΦΕΚ 98/υ2/25-02-2010
3. Οι κορυφές 43 και 124 της παρούσας πρότασης οριοθέτησης ταυτίζονται με τις κορυφές 1 και 14 αντίστοιχα, του ΦΕΚ 13/υ2/16-03-2011
4. Οι κορυφές 56 και 125 της παρούσας πρότασης οριοθέτησης ταυτίζονται με τις κορυφές 9 και 10 αντίστοιχα, του ΦΕΚ 12/υ22/22-01-2009
5. Οι κορυφές 56 και 143 της παρούσας πρότασης οριοθέτησης ταυτίζονται με τις κορυφές 1 και 31 αντίστοιχα, του ΦΕΚ 180/υ207-05-2007

ΥΠΟΜΝΗΜΑ ΣΥΜΒΟΛΙΣΜΩΝ

- Άξονας υφιστάμενης κοίτης
- Γραμμή πλημμύρας στην υφιστάμενη κατάσταση
- Γραμμή πλημμύρας στην πρόταση έργων
- Προτεινόμενη ορισογραμή υφιστάμενης κατάστασης
- Προτεινόμενη ορισογραμή πρότασης έργων
- Εγκεκριμένη ορισογραμή
- Φράξη κοίτης
- Πλάγι κοίτης
- Φράξη προνομίου
- Πλάγι προνομίου
- Αναχαλάδρομος
- Λωρεπάδρομος
- Μάντρα
- Φράχτης
- Κύρος
- Ύψοπτάμενο ταχείας διελεύθερης από σκυρόδεμα
- Ύψοπτάμενο ταχείας διελεύθερης από συμπαγοποιβύσια
- Ενιαίορος γαλανός από συμπαγοποιβύσια
- Σταιμική προστασία πυθμένα από συμπαγοποιβύσια
- Σταιμική προστασία πυθμένα από σκυρόδεμα
- Ύψοπτάμενος ή προτεινόμενος σιφιβαθμός

ΔΙΑΝΟΜΗ ΠΙΝΑΚΙΔΩΝ

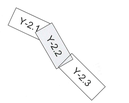

ΠΕΡΙΦΕΡΕΙΑ ΔΥΤΙΚΗΣ ΕΛΛΑΔΑΣ
ΠΕΡΙΦΕΡΕΙΑΚΗ ΕΝΟΤΗΤΑ ΑΧΑΪΑΣ
ΔΙΑΞΗ ΤΕΧΝΙΚΩΝ ΕΡΓΩΝ

ΜΕΛΕΤΗ: ΜΕΛΕΤΗ ΟΡΙΟΘΕΤΗΣΕΩΝ ΚΑΙ ΕΡΓΩΝ ΑΝΤΙΠΛΗΜΜΥΡΙΚΗΣ ΠΡΟΣΤΑΣΙΑΣ ΣΕ ΥΔΑΤΟΡΕΜΑΤΑ ΠΕΡΙΟΧΗΣ ΠΑΤΡΩΝ

ΧΕΙΜΑΡΡΟΣ ΧΑΡΑΔΡΟΣ

ΜΕΛΕΤΗ: ΥΔΡΑΥΛΙΚΗ ΜΕΛΕΤΗ

ΣΤΑΔΙΟ: ΠΡΟΜΕΛΕΤΗ

ΟΡΙΖΟΝΤΙΟΓΡΑΦΙΑ ΕΠΙ ΥΠΟΒΑΘΡΩΝ ΥΦΙΣΤΑΜΕΝΗ ΚΑΤΑΣΤΑΣΗ ΚΑΙ ΠΡΟΤΑΣΗ ΕΡΓΩΝ
Πινακίδα 2/3

ΑΡ. ΣΧΕΔΙΟΥ: Y-2.2
ΚΛΙΜΑΚΑ 1:1.000

ΑΝΑΔΟΧΟΣ:
- ΜΕΛΕΤΗΤΙΚΗ ΕΤΑΙΡΕΙΑ ΔΥΤΙΚΗΣ ΕΛΛΑΔΑΣ (ΜΕΔΕ) ΑΝΔΡΕΑΣ ΑΛΕΒΙΖΟΣ & ΣΙΑ Ε.Ε.
- ΠΑΝΑΓΙΩΤΗΣ ΜΑΡΚΑΝΤΩΝΑΤΟΣ
- ΧΡΗΣΤΟΣ ΖΑΛΟΓΙΑΝΝΟΣ
- ΞΕΝ. ΣΤΑΥΡΟΠΟΥΛΟΣ & ΣΥΝΤΕΣ - ΘΕΟΔΕΝΥΡΟ Ε.Ε.

Ο ΚΟΙΝΟΣ ΕΚΠΡΟΣΩΠΟΣ
Α. ΑΛΕΒΙΖΟΣ

ΥΔΡΑΥΛΙΚΗ ΜΕΛΕΤΗ:
- ΜΕΛΕΤΗΤΙΚΗ ΕΤΑΙΡΕΙΑ ΔΥΤΙΚΗΣ ΕΛΛΑΔΑΣ (ΜΕΔΕ) ΑΝΔΡΕΑΣ ΑΛΕΒΙΖΟΣ & ΣΙΑ Ε.Ε.
- ΠΑΝΑΓΙΩΤΗΣ ΜΑΡΚΑΝΤΩΝΑΤΟΣ

Πάτρα, 04.12.2023

ΝΟΕΜΒΡΙΟΣ 2022
Ο ΣΥΝΤΑΞΑΣ

ΕΛΕΓΧΘΗΚΕ ΚΑΙ ΘΕΩΡΗΘΗΚΕ

Η ΕΠΙΒΛΕΠΟΥΣΑ
Δρ. Μαρία Ζαχαροπούλου
Δρ. Πολιτικός Μηχανικός

Ο ΠΡΟΣΤΑΜΕΝΟΣ ΤΗΣ ΔΟΜΩΝ ΠΕΡΙΝΤΟΣ
ΠΑΝ. ΓΟΥΝΑΡΟΠΟΥΛΟΣ
ΠΟΛΙΤΙΚΟΣ ΜΗΧΑΝΙΚΟΣ

Φοίβη Τερζοπούλου
Πάτρα

Ο ΔΙΕΥΘΥΝΤΗΣ ΤΕΧΝΙΚΩΝ ΕΡΓΩΝ Π.Ε. ΑΧΑΪΑΣ
ΑΡ. ΚΟΡΝΟΣ
ΑΡΧΙΤΕΚΤΩΝ

ΕΓΚΡΙΣΗ
ΑΠΟΦΑΣΗ