



ΔΗΜΟΤΙΚΟΣ ΔΡΟΜΟΣ ΤΣΙΜΕΝΟΣΤΡΩΜΕΝΟΣ

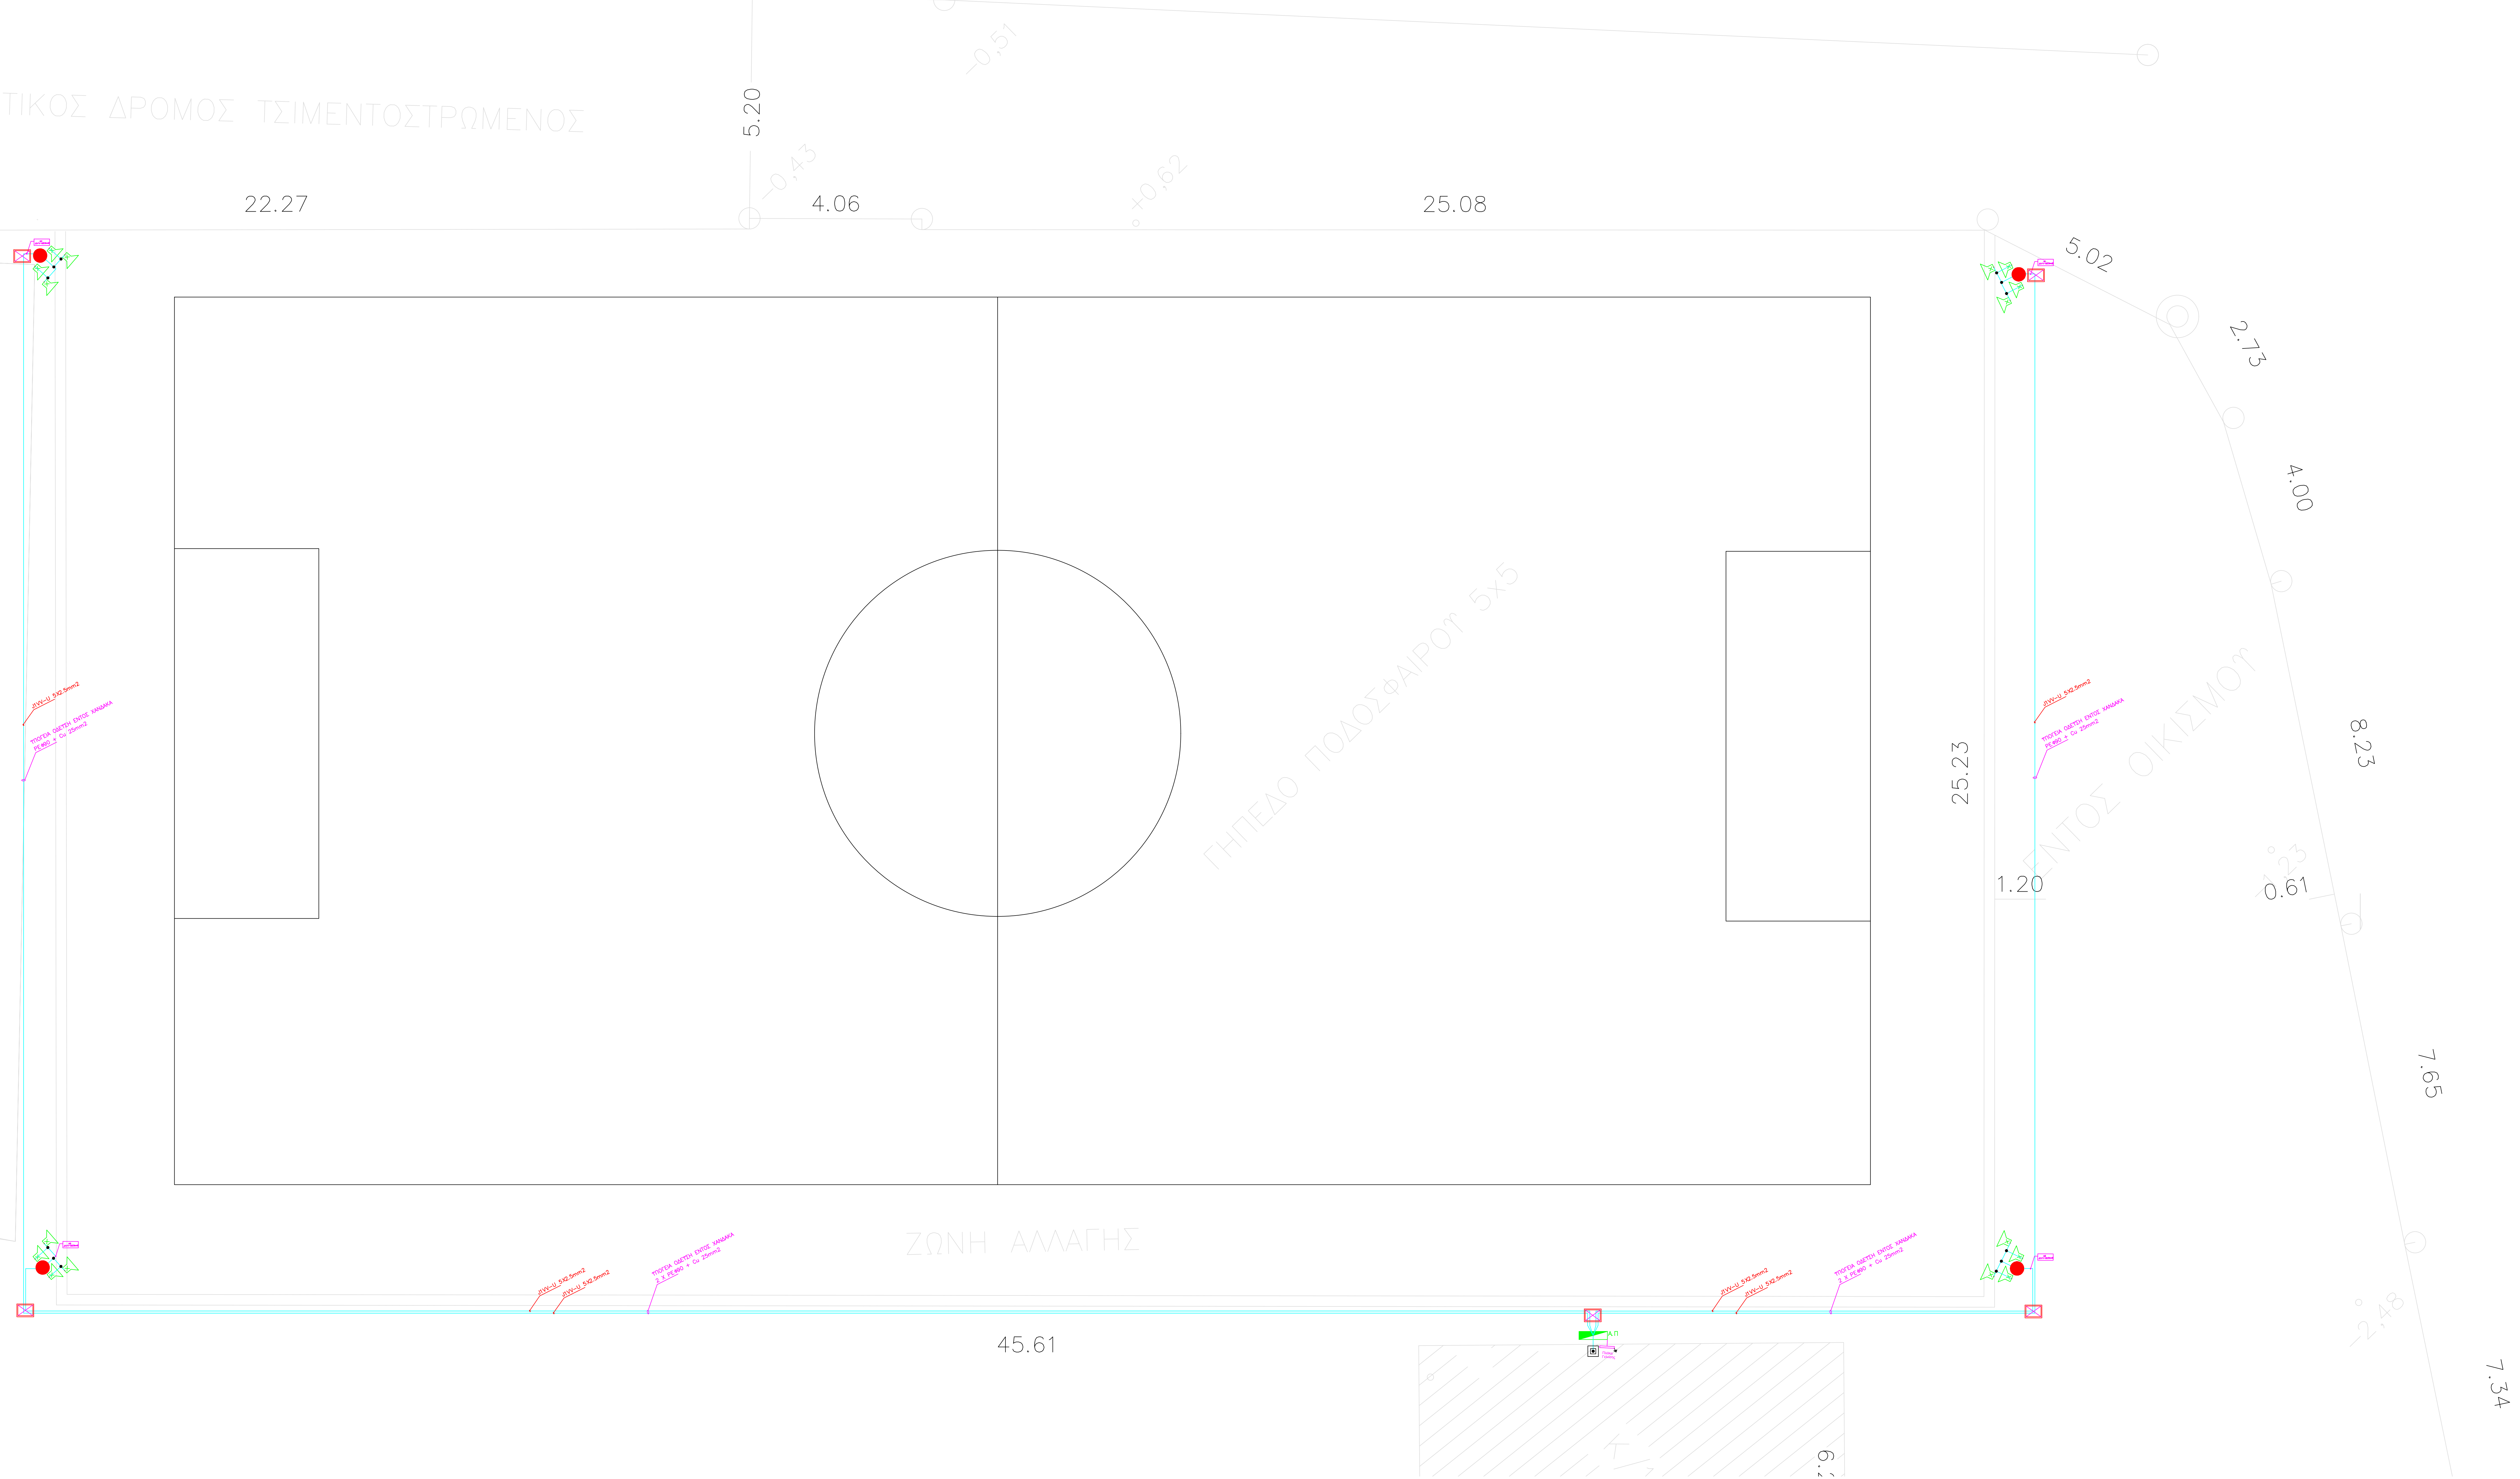

**ΥΠΟΜΝΗΜΑ**

- ΥΠΙΘΡΟΣ ΠΙΝΑΚΑΣ ΔΙΑΝΟΜΗΣ ΗΛΕΚΤΡΙΚΗΣ ΙΣΧΥΟΣ - ΠΙΛΑΡ
- ΠΡΟΒΟΛΕΑΣ ΦΩΤΙΣΜΟΥ ΑΘΛΗΤΙΚΩΝ ΕΓΚΑΤΑΣΤΑΣΕΩΝ
- ΥΠΟΦΕΙΕΣ ΟΔΕΥΣΕΙΣ ΚΑΛΩΔΙΩΝ 11/0V ΕΝΤΟΣ ΠΛΑΣΤΙΚΟΥ ΣΩΛΗΝΑ ΗΔΡΕ Φ90
- ΧΑΛΥΒΙΝΟΣ ΙΣΤΟΣ ΦΩΤΙΣΜΟΥ 8# ΜΕ ΒΑΣΗ ΕΡΓΑΣΙΑΣ ΠΡΟΒΟΛΕΩΝ
- ΦΡΕΑΤΙΟ ΕΠΙΣΚΕΨΗΣ

 <p><b>ΔΗΜΟΣ ΠΑΤΡΕΩΝ</b> ΔΙΕΥΘΥΝΣΗ ΑΡΧΙΤΕΚΤΟΝΙΚΟΥ ΕΡΓΟΥ - Η/Μ</p>	
<p>ΕΡΓΟ: ΕΡΓΑ ΣΥΝΤΗΡΗΣΗΣ ΑΘΛΗΤΙΚΩΝ ΕΓΚΑΤΑΣΤΑΣΕΩΝ</p>	
<p>ΘΕΣΗ: ΓΗΠΕΔΟ ΑΝΩ ΚΑΣΤΡΙΤΣΙΟΥ</p>	
ΣΧΕΔΙΟ	ΑΡ. ΣΧΕΔΙΟΥ
<b>ΙΣΧΥΡΑ ΡΕΥΜΑΤΑ</b>	<b>ΗΜ-11</b>
ΠΑΤΡΑ ΙΟΥΝΙΟΣ 2019	ΚΛΙΜΑΚΑ 1:50
Ο ΜΕΛΗΤΗΤΗΣ	Ο ΠΡΟΪΣΤΑΜΕΝΟΣ
ΔΑΡΣΙΝΟΣ ΒΑΣΙΛΕΙΟΣ ηλεκτρολόγος μηχανικός	ΜΑΥΡΟΚΟΤΑΣ ΙΩΑΝΝΗΣ ηλεκτρολόγος μηχανικός ΤΕ
<p>ΘΕΩΡΗΘΗΚΕ Η Δ/ΝΤΡΙΑ ΑΡΧΙΤΕΚΤΟΝΙΚΟΥ ΕΡΓΟΥ-ΗΜ</p> <p>ΑΛΕΞΟΠΟΥΛΟΥ ΕΛΕΝΗ αγρονόμος-τοπογράφος μηχανικός</p>	